



АДМИНИСТРАЦИЯ НОЖАЙ-ЮРТОВСКОГО МУНИЦИПАЛЬНОГО РАЙОНА ЧЕЧЕНСКОЙ РЕСПУБЛИКИ

366220, ЧР, Ножай-Юртовский район, с. Ножай-Юрт, ул. А.Кадырова,6 noiayurt@mail.ru, т/ф 8 (87148) 2-22-57

ПОСТАНОВЛЕНИЕ

27.11.2015г.

№ 114

Об утверждении схемы расположения земельного участка на кадастровом плане соответствующей территории

В соответствии Земельным кодексом Российской Федерации от 25.10.2001г. № 136-ФЗ, «Приобретение прав на земельные участки, которые находятся в государственной или муниципальной собственности» согласно Федеральному закону №221-ФЗ от 24.07.2008г «О государственном земельном кадастре недвижимости»

ПОСТАНАВЛЯЮ:

1. Утвердить схему расположения земельного участка площадью - 1000 кв.м., расположенного по адресу: Чеченская Республика, Ножай-Юртовский муниципальный район, Гилянинское сельское поселение с.Гиляны, ул.А.А.Кадырова,б/н на кадастровом плане территории 20:09:5602000: (прилагается).

Вид разрешенного использования – для строительства индивидуального жилья, категория земель - земли населенных пунктов.

2. Контроль за выполнением настоящего постановления возложить на заместителя главы администрации Ножай-Юртовского муниципального района- Лорсанова С.С.

Глава администрации Ножай-Юртовского
муниципального района

А-К.У. Гарбаев

Верно:
управделами
Мадаева А.Х.



Гиляны Кадырова
б/н Чамиев Юсуп
Камалдинович

Утверждена
Постановлением главы администрации
Ножай-Юртовского мун-ного района
От _____ № _____


Схема расположения земельного участка или
земельных участков на кадастровом плане территории

Условный номер земельного участка: :ЗУ1

Кадастровый квартал : 20:09:5602000

Площадь земельного участка: 1000 кв.м.

Обозначение характерных точек границ	Координаты, м	
	X	Y
1	2	3
н 1	68 985	378 810
н 2	68 978	378 826
н 3	68 972	378 833
н 4	68 939	378 819
н 5	68 945	378 795
н 1	68 985	378 810

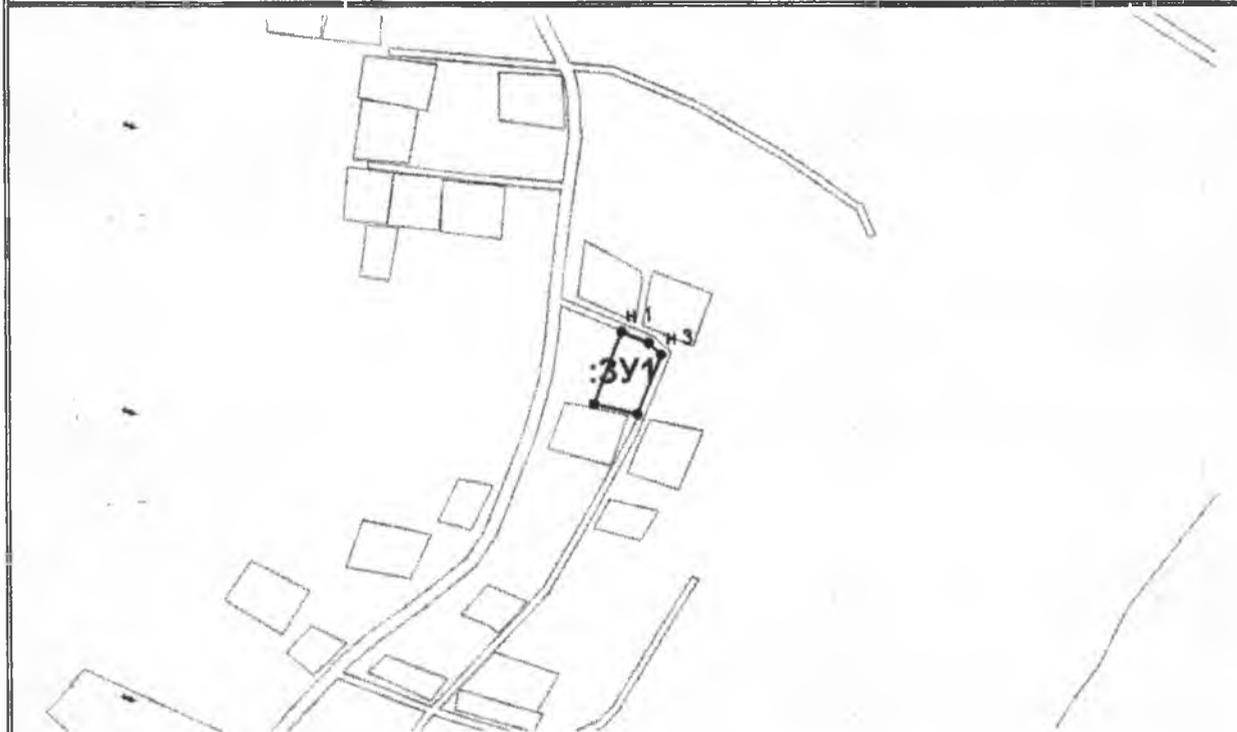

Масштаб 1:4000

Условные обозначения:

н1- обозначение образованных точек

:ЗУ1 - обозначение образуемого ЗУ

_____ обозначение границы образованного ЗУ

●-обозначение угловой точки ЗУ