



АДМИНИСТРАЦИЯ НОЖАЙ-ЮРТОВСКОГО
МУНИЦИПАЛЬНОГО РАЙОНА ЧЕЧЕНСКОЙ РЕСПУБЛИКИ

366220, ЧР, Ножай-Юртовский район, с. Ножай-Юрт, ул. А.Кадырова, 6 nojayurt@mail.ru, т/ф 8 (87148) 2-22-57

ПОСТАНОВЛЕНИЕ

27.11.2015г. ~
№ 116

Об утверждении схемы расположения земельного участка на кадастровом
плане соответствующей территории

В соответствии Земельным кодексом Российской Федерации от 25.10.2001г.
№ 136-ФЗ, «Приобретение прав на земельные участки, которые находятся в
государственной или муниципальной собственности» согласно Федеральному
закону №221-ФЗ от 24.07.2008г «О государственном земельном кадастре
недвижимости»

ПОСТАНОВЛЯЮ:

1. Утвердить схему расположения земельного участка площадью - 1000 кв.м.,
расположенного по адресу: Чеченская Республика, Ножай-Юртовский
муниципальный район, Ножай-Юртовское сельское поселение с.Ножай-Юрт,
б/у на кадастровом плане территории (20:09:1301001). Вид разрешенного
использования – для строительства индивидуального жилья, категория земель -
земли населенных пунктов.

2. Контроль за выполнением настоящего постановления возложить на
заместителя главы администрации Ножай-Юртовского муниципального района -
Лорсанова С.С.

Глава администрации Ножай-Юртовского
муниципального района

А-К.У. Гарбаев

Верно:
управделами
Мадаева А.Х.



Ножай-Юрт б/у
Арсалиев Нурид
Ахмат-Алиевич

Утверждена

Постановлением главы администрации
Ножай-Юртовского мун-ного района
От _____ № _____


**Схема расположения земельного участка или
земельных участков на кадастровом плане территории**

Условный номер земельного участка: **:ЗУ1**

Кадастровый квартал: **20:09:1301001**

Площадь земельного участка: **1000 кв.м.**

Обозначение характерных точек границ	Координаты, м	
	X	Y
1	2	3
н 1	72 042	370 072
н 2	72 058	370 104
н 3	72 031	370 121
н 4	72 019	370 095
н 1	72 042	370 072

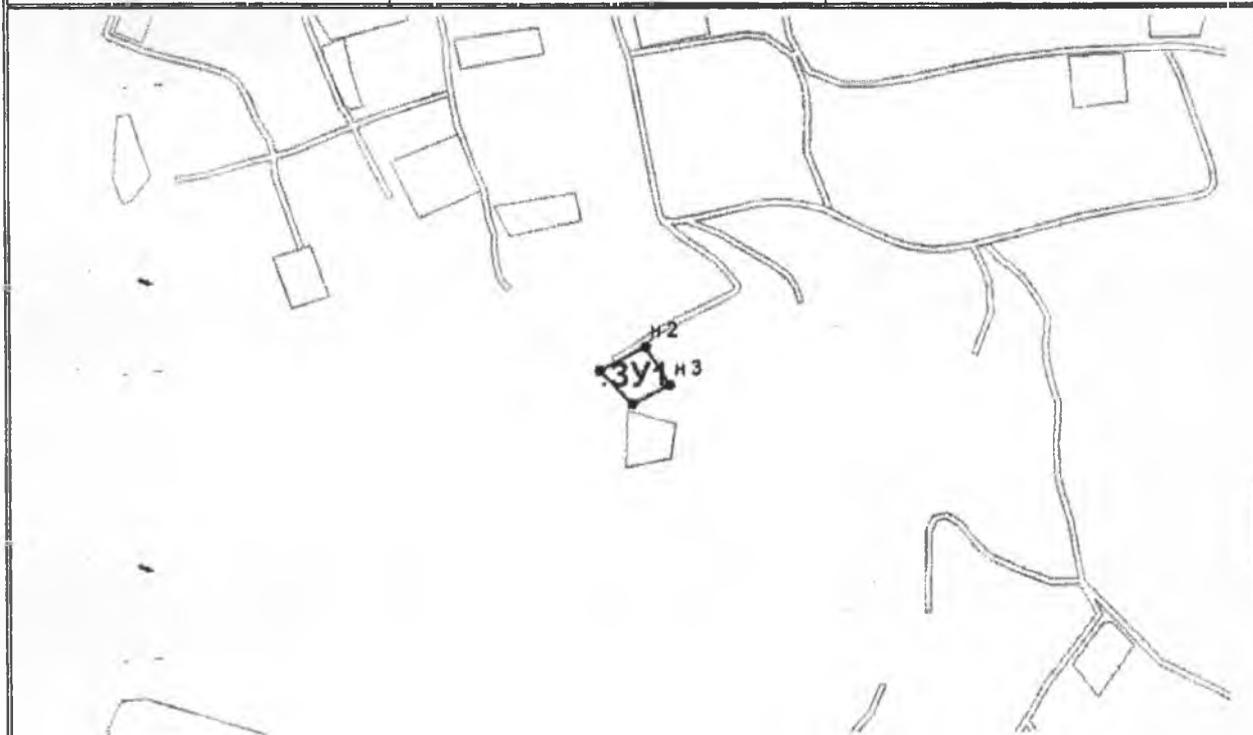

Масштаб 1:5000

Условные обозначения:

н1 - наименование образуемой точки

:ЗУ1 - обозначение образуемого земельного участка

_____ - обозначение границы образуемого ЗУ

● - обозначение поворотной точки