



АДМИНИСТРАЦИЯ НОЖАЙ-ЮРТОВСКОГО МУНИЦИПАЛЬНОГО РАЙОНА ЧЕЧЕНСКОЙ РЕСПУБЛИКИ

366220, ЧР, Ножай-Юртовский район, с. Ножай-Юрт, ул. А.Кадырова,6 nojavurt@mail.ru, т/ф 8 (87148) 2-22-57

ПОСТАНОВЛЕНИЕ

11.03.2016г.

№ 22

Об утверждении схемы расположения земельного участка на кадастровом плане соответствующей территории

В соответствии Земельным кодексом Российской Федерации от 25.10.2001г. № 136-ФЗ, «Приобретение прав на земельные участки, которые находятся в государственной или муниципальной собственности» согласно Федеральному закону №221-ФЗ от 24.07.2008г «О государственном земельном кадастре недвижимости»

ПОСТАНАВЛЯЮ:

1. Утвердить схему расположения земельного участка площадью - 1423 кв.м., расположенного по адресу: Чеченская Республика, Ножай-Юртовский муниципальный район, Ножай-Юртовское сельское поселение с.Ножай-Юрт, ул. А.А.Кадырова,196 на кадастровом плане территории кадастрового квартала 20:09:1301006 (прилагается).

Вид разрешенного использования – для строительства индивидуального жилья, категория земель - земли населенных пунктов.

2. Контроль за выполнением настоящего постановления возложить на заместителя главы администрации Ножай-Юртовского муниципального района - Лорсанова С.С.


Глава администрации Ножай-Юртовского
муниципального района

А-К.У. Гарбаев

Верно:
управделами
Мадаева А.Х.



Утверждена
 Постановлением администрации Ножай-
 Юртовского муниципального района
 От 11 03 / 2016 № 22

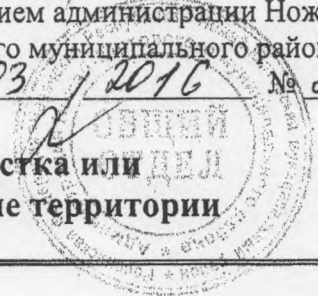


**Схема расположения земельного участка или
 земельных участков на кадастровом плане территории**

Условный номер земельного участка: **:ЗУ1**
 Кадастровый квартал 20:09:1301006

Площадь земельного участка: **1423 кв.м.**

Обозначение характерных точек границ	Координаты, м	
	X	Y
1	2	3
н 1	70 607	371 478
н 2	70 628	371 499
н 3	70 608	371 524
н 4	70 566	371 515
н 1	70 607	371 478

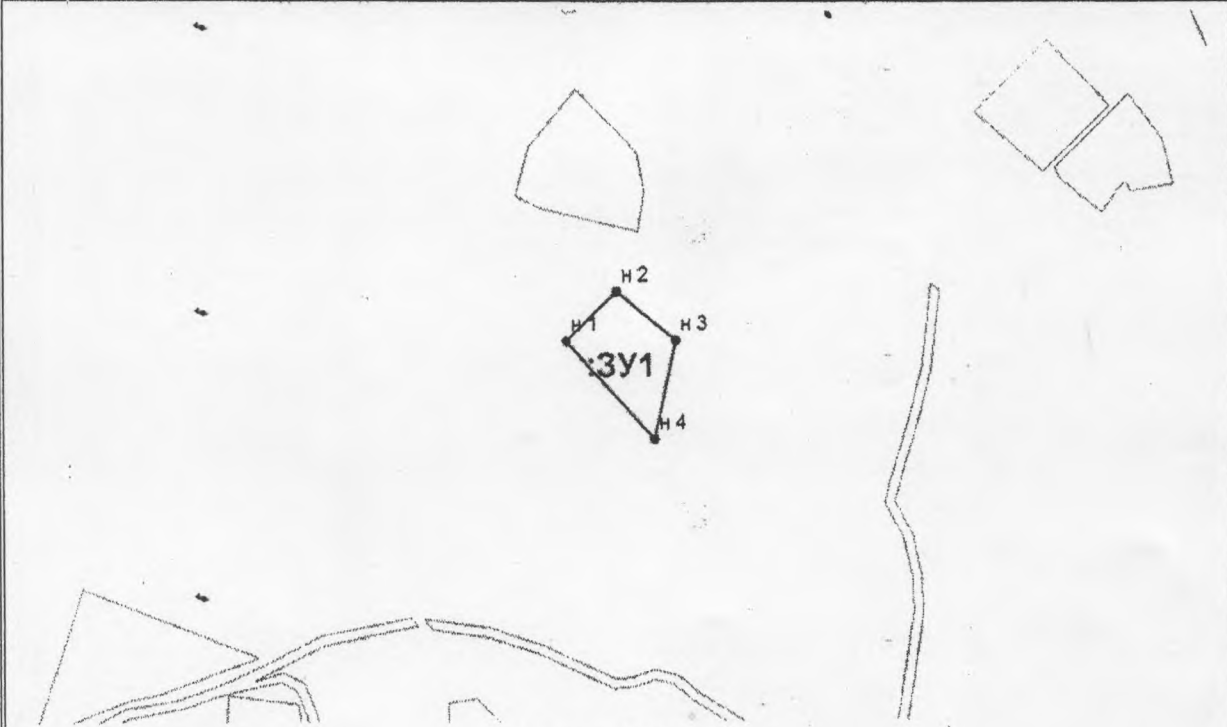

Масштаб 1:3000

- Условные обозначения:**
- :ЗУ1** обозначение образуемого земельного участка
 - вдовь образованная часть границы, сведения о которой достаточны для определения ее местоположения
 - .н1** обозначение и нумерация характерной точки границы, сведения о которой позволяют однозначно определить ее положение на местности