



АДМИНИСТРАЦИЯ НОЖАЙ-ЮРТОВСКОГО МУНИЦИПАЛЬНОГО РАЙОНА ЧЕЧЕНСКОЙ РЕСПУБЛИКИ

366220, ЧР, Ножай-Юртовский район, с. Ножай-Юрт, ул. А.Кадырова,6 pojavurt@mail.ru, т/ф 8 (87148) 2-22-57

ПОСТАНОВЛЕНИЕ

11.03.2016г.

№ 23

Об утверждении схемы расположения земельного участка на кадастровом плане соответствующей территории

В соответствии Земельным кодексом Российской Федерации от 25.10.2001г. № 136-ФЗ, «Приобретение прав на земельные участки, которые находятся в государственной или муниципальной собственности» согласно Федеральному закону №221-ФЗ от 24.07.2008г «О государственном земельном кадастре недвижимости»

ПОСТАНАВЛЯЮ:

1. Утвердить схему расположения земельного участка площадью - 1457 кв.м., расположенного по адресу: Чеченская Республика, Ножай-Юртовский муниципальный район, Ножай-Юртовское сельское поселение с.Ножай-Юрт, ул. И.Самбиева,2 на кадастровом плане территории (20:09:1301005) прилагается.

Вид разрешенного использования – для строительства индивидуального жилья, категория земель - земли населенных пунктов.

2. Контроль за выполнением настоящего постановления возложить на заместителя главы администрации Ножай-Юртовского муниципального района - Лорсанова С.С.

Глава администрации Ножай-Юртовского
муниципального района

А-К.У. Гарбаев

Верно:
управделами
Мадаева А.Х.




Утверждена
 Постановлением администрации Ножай-
 Юртовского муниципального района
 Чеченской Республики
 От 11 03 2016 № 23

**Схема расположения земельного участка или
 земельных участков на кадастровом плане территории**

Условный номер земельного участка: **:ЗУ1**
 Кадастровый квартал **20:09:1301005**

Площадь земельного участка: **1457 кв.м.**

| Обозначение характерных точек границ | Координаты, м | |
|--------------------------------------|---------------|---------|
| | X | Y |
| 1 | 2 | 3 |
| н 1 | 71 006 | 370 226 |
| н 2 | 71 008 | 370 235 |
| н 3 | 71 004 | 370 242 |
| н 4 | 70 992 | 370 256 |
| н 5 | 70 954 | 370 235 |
| н 6 | 70 965 | 370 211 |
| н 7 | 70 972 | 370 211 |
| н 1 | 71 006 | 370 226 |

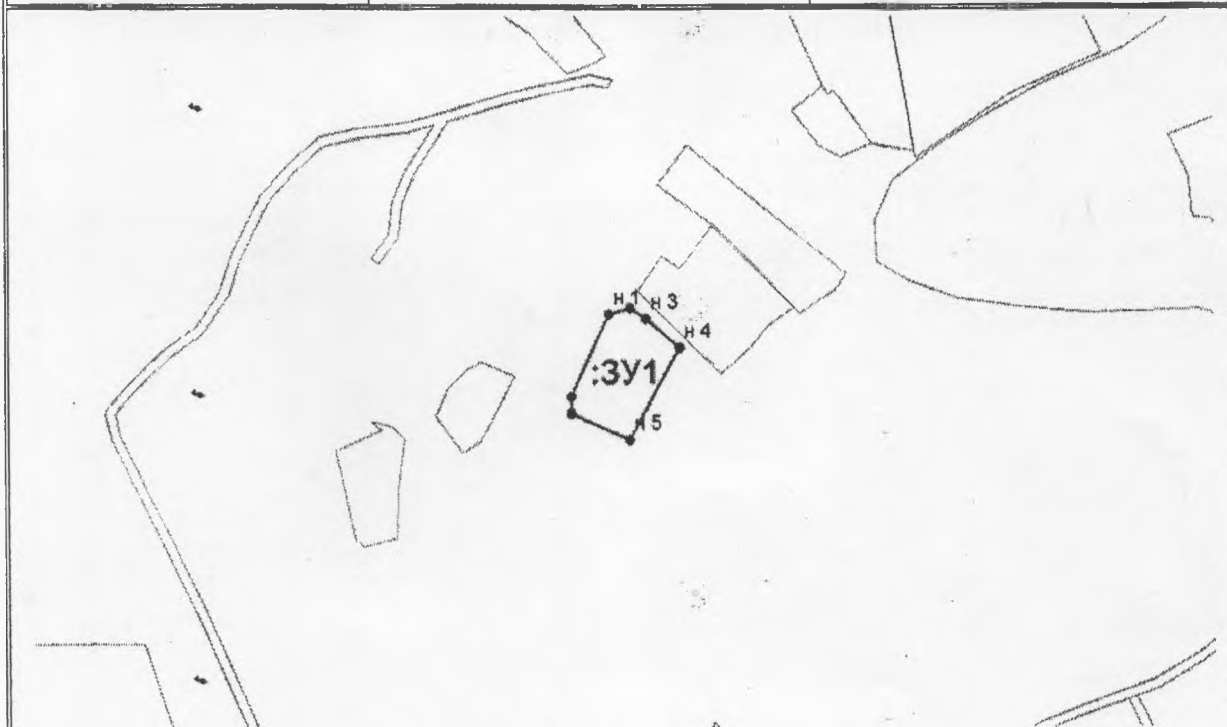

Масштаб 1:3000

Условные обозначения:

- :ЗУ1-** обозначение образуемого земельного участка
- н1 - -** характерная точка границы, сведения о которой позволяют однозначно определить ее положение на местности и её обозначение
- вновь образованная часть границы, сведения о которой достаточны для определения ее местоположения