



АДМИНИСТРАЦИЯ НОЖАЙ-ЮРТОВСКОГО МУНИЦИПАЛЬНОГО РАЙОНА ЧЕЧЕНСКОЙ РЕСПУБЛИКИ

366220, ЧР, Ножай-Юртовский район, с. Ножай-Юрт, ул. А.Кадырова,6 nojayurt@mail.ru, т/ф 8 (87148) 2-22-57

ПОСТАНОВЛЕНИЕ

21.03.2016г.
№ 26

Об утверждении схемы расположения земельного участка на кадастровом плане соответствующей территории

В соответствии Земельным кодексом Российской Федерации от 25.10.2001г. № 136-ФЗ, «Приобретение прав на земельные участки, которые находятся в государственной или муниципальной собственности» согласно Федеральному закону №221-ФЗ от 24.07.2008г «О государственном земельном кадастре недвижимости»

ПОСТАНОВЛЯЮ:

1. Утвердить схему расположения земельного участка площадью - 784 кв.м., расположенного по адресу: Чеченская Республика, Ножай-Юртовский муниципальный район, Ножай-Юртовское сельское поселение с. Ножай-Юрт, ул. Д. Кадиева, б/н на кадастровом плане территории кадастрового квартала 20:09:1301001 (прилагается).

Вид разрешенного использования – для строительства индивидуального жилья, категория земель - земли населенных пунктов.

2. Контроль за выполнением настоящего постановления возложить на заместителя главы администрации Ножай-Юртовского муниципального района - Лорсанова С.С.

Глава администрации Ножай-Юртовского
муниципального района

А-К.У. Гарбаев

Верно:
управделами
Мадаева А.Х.



Утверждена

Постановлением Администрации Ножай-Юртовского муниципального

(наименование документа об утверждении, включая наименования

района Чеченской Республики

органов государственной власти или органов местного


самоуправления, принявших решение об утверждении схемы

или подписавших соглашение о перераспределении земельных участков)

от _____ № _____

Схема расположения земельного участка или земельных участков на кадастровом плане территории

Условный номер земельного участка		
Площадь земельного участка		
		784м ²
Обозначение характерных точек границы	Координаты, м	
	X	Y
1	2	3
n1	72164	369768
n2	72172	369799
n3	72148	369798
n4	72128	369784
n1	72164	369768

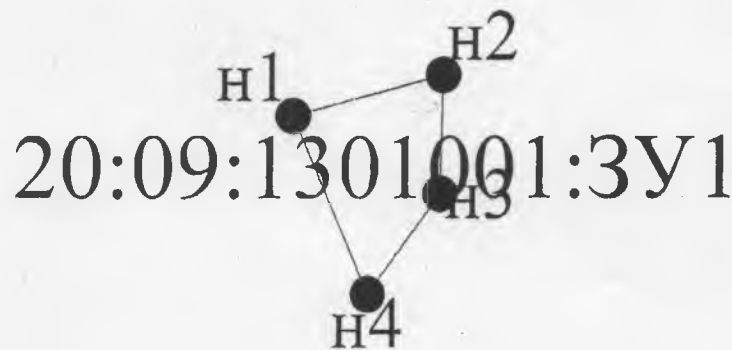

Масштаб 1:5000

Условные обозначения:

● n1 - характерная точка границы, сведения о которой позволяют однозначно определить её на местности

— - вновь образованная часть границы, сведения о которой достаточны для определения её местоположения

— - граница кадастрового деления

:3У1 - обозначение земельного участка

Кадастровый инженер

Абдулхаджиев О.А-А