



## АДМИНИСТРАЦИЯ НОЖАЙ-ЮРТОВСКОГО МУНИЦИПАЛЬНОГО РАЙОНА ЧЕЧЕНСКОЙ РЕСПУБЛИКИ

366220, ЧР, Ножай-Юртовский район, с. Ножай-Юрт, ул. А.Кадырова,6 [nojayurt@mail.ru](mailto:nojayurt@mail.ru), т/ф 8 (87148) 2-22-57

### ПОСТАНОВЛЕНИЕ

21.03.2016г.  
№ 28

Об утверждении схемы расположения земельного участка на кадастровом плане соответствующей территории

В соответствии Земельным кодексом Российской Федерации от 25.10.2001г. № 136-ФЗ, «Приобретение прав на земельные участки, которые находятся в государственной или муниципальной собственности» согласно Федеральному закону №221-ФЗ от 24.07.2008г «О государственном земельном кадастре недвижимости»

ПОСТАНОВЛЯЮ:

1. Утвердить схему расположения земельного участка площадью - 740 кв.м., расположенного по адресу: Чеченская Республика, Ножай-Юртовский муниципальный район, Ножай-Юртовское сельское поселение с. Ножай-Юрт, ул. Д.Кадиева, б/н на кадастровом плане территории кадастрового квартала 20:09:1301001 (прилагается).

Вид разрешенного использования – для строительства индивидуального жилья, категория земель - земли населенных пунктов.

2. Контроль за выполнением настоящего постановления возложить на заместителя главы администрации Ножай-Юртовского муниципального района - Лорсанова С.С.

Глава администрации Ножай-Юртовского  
муниципального района

А-К.У. Гарбаев

Верно:  
управделами  
Мадаева А.Х.



Утверждена

Постановлением Администрации Ножай-Юртовского муниципального

(в именовании документа об утверждении, включая наименования

района Чеченской Республики

органов государственной власти или органов местного


самоуправления, принявших решение об утверждении схемы

или подписавших соглашение о перераспределении земельных участков)

от \_\_\_\_\_ № \_\_\_\_\_

**Схема расположения земельного участка или земельных участков на кадастровом плане территории**

Условный номер земельного участка		
Площадь земельного участка		740м <sup>2</sup>
Обозначение характерных точек границы	Координаты, м	
	X	Y
1	2	3
n1	72172	369799
n2	72178	369820
n3	72142	369834
n4	72149	369804
n1	72172	369799

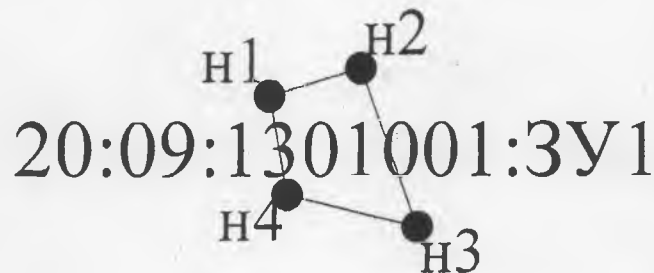

Масштаб 1:5000

Условные обозначения:

- n1 - характерная точка границы, сведения о которой позволяют однозначно определить её на местности
- - вновь образованная часть границы, сведения о которой достаточны для определения её местоположения
- - граница кадастрового деления
- :3У1 - обозначение земельного участка

Кадастровый инженер

.Абдулхаджиев О.А.-А