



АДМИНИСТРАЦИЯ НОЖАЙ-ЮРТОВСКОГО МУНИЦИПАЛЬНОГО РАЙОНА ЧЕЧЕНСКОЙ РЕСПУБЛИКИ

366220, ЧР, Ножай-Юртовский район, с. Ножай-Юрт, ул. А.Кадырова,6 nojayurt@mail.ru, т/ф 8 (87148) 2-22-57

ПОСТАНОВЛЕНИЕ

21.03.2016г.

№ 30

Об утверждении схемы расположения земельного участка на кадастровом плане соответствующей территории

В соответствии Земельным кодексом Российской Федерации от 25.10.2001г. № 136-ФЗ, «Приобретение прав на земельные участки, которые находятся в государственной или муниципальной собственности» согласно Федеральному закону №221-ФЗ от 24.07.2008г «О государственном земельном кадастре недвижимости»

ПОСТАНОВЛЯЮ:

1. Утвердить схему расположения земельного участка площадью - 1000 кв.м., расположенного по адресу: Чеченская Республика, Ножай-Юртовский муниципальный район, Ножай-Юртовское сельское поселение с.Ножай-Юрт, б/у на кадастровом плане территории кадастрового квартала 20:09:1301002 (прилагается).

Вид разрешенного использования – для строительства индивидуального жилья, категория земель - земли населенных пунктов.

2. Контроль за выполнением настоящего постановления возложить на заместителя главы администрации Ножай-Юртовского муниципального района - Дорсанова С.С.

Глава администрации Ножай-Юртовского
муниципального района

А-К.У. Гарбаев


Верно:
управделами
Мадаева А.Х.



Утверждена	
Постановлением Администрации Ножай-Юртовского муниципального	
(наименование документа об утверждении, включая наименования района Чеченской Республики	
органов государственной власти или органов местного самоуправления, принявших решение об утверждении схемы	
или подписавших соглашение о перераспределении земельных участков)	
от _____	№ _____

**Схема расположения земельного участка или земельных участков на
кадастровом плане территории**

Условный номер земельного участка		
Площадь земельного участка		<u>1000м²</u>
Обозначение характерных точек границы	Координаты, м	
	X	Y
1	2	3
n1	72088	370158
n2	72079	370139
n3	72032	370164
n4	72039	370179
n1	72088	370158

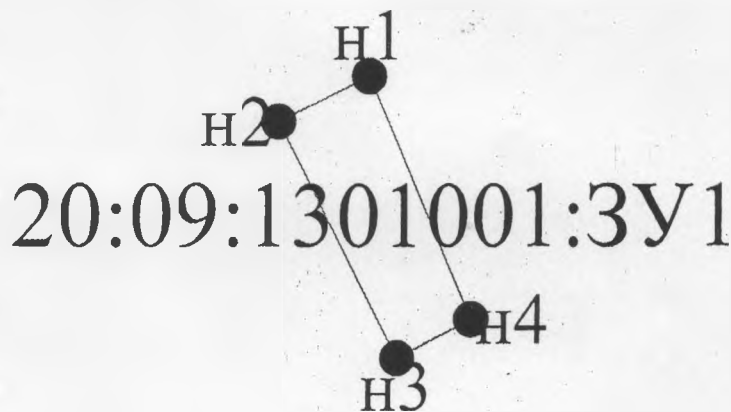

Масштаб 1:5000

Условные обозначения:

- n1 - характерная точка границы, сведения о которой позволяют однозначно определить её на местности
- - вновь образованная часть границы, сведения о которой достаточны для определения её местоположения
- - граница кадастрового деления
- :3У1 - обозначение земельного участка

Кадастровый инженер

.Абдулхаджиев О.А-А