



## АДМИНИСТРАЦИЯ НОЖАЙ-ЮРТОВСКОГО МУНИЦИПАЛЬНОГО РАЙОНА ЧЕЧЕНСКОЙ РЕСПУБЛИКИ

366220, ЧР, Ножай-Юртовский район, с. Ножай-Юрт, ул. А.КадYROва,6 [nojayurt@mail.ru](mailto:nojayurt@mail.ru), т/ф 8 (87148) 2-22-57

### ПОСТАНОВЛЕНИЕ

21.03.2016г.

№ 31

Об утверждении схемы расположения земельного участка на кадастровом плане соответствующей территории

В соответствии Земельным кодексом Российской Федерации от 25.10.2001г. № 136-ФЗ, «Приобретение прав на земельные участки, которые находятся в государственной или муниципальной собственности» согласно Федеральному закону №221-ФЗ от24.07.2008г «О государственном земельном кадастре недвижимости»

ПОСТАНАВЛЯЮ:

1. Утвердить схему расположения земельного участка площадью - 1000 кв.м., расположенного по адресу: Чеченская Республика, Ножай-Юртовский муниципальный район, Ножай-Юртовское сельское поселение с.Ножай-Юрт, б/у на кадастровом плане территории кадастрового квартала 20:09:1301007 (прилагается).

Вид разрешенного использования – для строительства индивидуального жилья, категория земель - земли населенных пунктов.

2. Контроль за выполнением настоящего постановления возложить на заместителя главы администрации Ножай-Юртовского муниципального района - Лорсанова С.С.

Глава администрации Ножай-Юртовского  
муниципального района

А-К.У. Гарбаев


Верно:  
управделами  
Мадаева А.Х.



	<b>Утверждена</b>
	Постановлением Администрации Ножай-Юртовского муниципального
	(наименование документа об утверждении, включая наименования
	района Чеченской Республики
	органов государственной власти или органов местного
	самоуправления, принявших решение об утверждении схемы
	или подписавших соглашение о перераспределении земельных участков)
	от _____ № _____

**Схема расположения земельного участка или земельных участков на  
кадастровом плане территории**

Условный номер земельного участка		
Площадь земельного участка		<u>1000м<sup>2</sup></u>
Обозначение характерных точек границы	Координаты, м	
	X	Y
<b>1</b>	<b>2</b>	<b>3</b>
n1	70289	369948
n2	70292	369976
n3	70326	369979
n4	70329	369954
n1	70289	369948

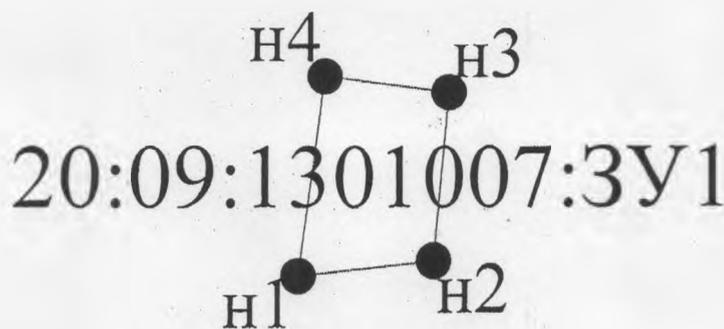

Масштаб 1:5000

Условные обозначения:

- n1 - характерная точка границы, сведения о которой позволяют однозначно определить её на местности
- - вновь образованная часть границы, сведения о которой достаточны для определения её местоположения
- - граница кадастрового деления
- :3У1 - обозначение земельного участка

Кадастровый инженер

Абдулхаджиев О.А-А