



АДМИНИСТРАЦИЯ НОЖАЙ-ЮРТОВСКОГО МУНИЦИПАЛЬНОГО РАЙОНА ЧЕЧЕНСКОЙ РЕСПУБЛИКИ

366220, ЧР, Ножай-Юртовский район, с. Ножай-Юрт, ул. А.Кадырова,6 nojayurt@mail.ru, т/ф 8 (87148) 2-22-57

ПОСТАНОВЛЕНИЕ

21.03.2016г.

№ 37

Об утверждении схемы расположения земельного участка на кадастровом плане соответствующей территории

В соответствии Земельным кодексом Российской Федерации от 25.10.2001г. № 136-ФЗ, «Приобретение прав на земельные участки, которые находятся в государственной или муниципальной собственности» согласно Федеральному закону №221-ФЗ от 24.07.2008г «О государственном земельном кадастре недвижимости»

ПОСТАНАВЛЯЮ:

1. Утвердить схему расположения земельного участка площадью - 1000 кв.м., расположенного по адресу: Чеченская Республика, Ножай-Юртовский муниципальный район, Ножай-Юртовское сельское поселение с.Ножай-Юрт, б/у на кадастровом плане территории кадастрового квартала 20:09:1301002 (прилагается).

Вид разрешенного использования – для строительства индивидуального жилья, категория земель - земли населенных пунктов.

2. Контроль за выполнением настоящего постановления возложить на заместителя главы администрации Ножай-Юртовского муниципального района - Лорсанова С.С.

Глава администрации Ножай-Юртовского
муниципального района

А-К.У. Гарбаев

Верно:
управделами
Мадаева А.Х.



Утверждена

Постановлением Администрации Ножай-Юртовского муниципального

(наименование документа об утверждении, включая наименования

района Чеченской Республики

органов государственной власти или органов местного


самоуправления, принявших решение об утверждении схемы

или подписавших соглашение о перераспределении земельных участков)

от _____ № _____

Схема расположения земельного участка или земельных участков на
кадастровом плане территории

| | | |
|--|---------------|--------------------|
| Условный номер земельного участка | | |
| Площадь земельного участка | | 1000м ² |
| Обозначение характерных точек границы | Координаты, м | |
| | X | Y |
| 1 | 2 | 3 |
| n1 | 71745 | 372492 |
| n2 | 71725 | 372508 |
| n3 | 71747 | 372538 |
| n4 | 71769 | 372521 |
| n1 | 71745 | 372492 |

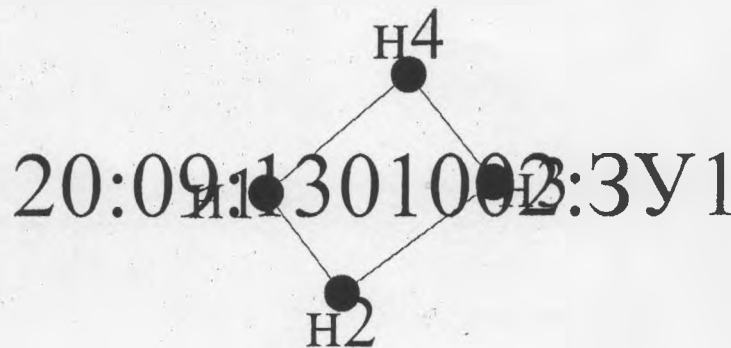

Масштаб 1:5000

Условные обозначения:

- n1 - характерная точка границы, сведения о которой позволяют однозначно определить её на местности
- - вновь образованная часть границы, сведения о которой достаточны для определения её местоположения
- - граница кадастрового деления
- :3У1 - обозначение земельного участка

Кадастровый инженер

Абдулхаджиев О.А-А