



АДМИНИСТРАЦИЯ НОЖАЙ-ЮРТОВСКОГО МУНИЦИПАЛЬНОГО РАЙОНА ЧЕЧЕНСКОЙ РЕСПУБЛИКИ

366220, ЧР, Ножай-Юртовский район, с. Ножай-Юрт, ул. А.Кадырова,6 nojayurt@mail.ru, т/ф 8 (87148) 2-22-57

ПОСТАНОВЛЕНИЕ

25.01.2016г.

№ 6

Об утверждении схемы расположения земельного участка на кадастровом плане соответствующей территории

В соответствии Земельным кодексом Российской Федерации от 25.10.2001г. № 136-ФЗ, «Приобретение прав на земельные участки, которые находятся в государственной или муниципальной собственности» согласно Федеральному закону №221-ФЗ от 24.07.2008г «О государственном земельном кадастре недвижимости»

ПОСТАНОВЛЯЮ:

1. Утвердить схему расположения земельного участка площадью - 1006 кв.м., расположенного по адресу: Чеченская Республика, Ножай-Юртовский муниципальный район, с. Ножай-Юрт, ул. Самбиева, 35 на кадастровом плане территории 20:09:1301005 (прилагается).

Вид разрешенного использования – для строительства индивидуального жилья, категория земель - земли населенных пунктов.

2. Контроль за выполнением настоящего постановления возложить на заместителя главы администрации Ножай-Юртовского муниципального района - Лорсанова С.С.

Глава администрации Ножай-Юртовского
муниципального района

А-К.У. Гарбаев

Верно:
управделами
Мадаева А.Х.




Самбоново 55
 Липовая 107а

Утверждена
 Постановлением главы Ножай-
 Юртовского муниципального района
 От _____ № _____

**Схема расположения земельного участка или
 земельных участков на кадастровом плане территории**

Условный номер земельного участка: ЗУ1
 Кадастровый квартал 20:09:1301005
 Площадь земельного участка: 1006 кв.м.

Обозначение характерных точек границ	Координаты, м	
	X	Y
1	2	3
н 1	70 794	370 173
н 2	70 796	370 177
н 3	70 803	370 186
н 4	70 788	370 200
н 5	70 788	370 215
н 6	70 784	370 215
н 7	70 778	370 207
н 8	70 774	370 194
н 9	70 773	370 182
н 10	70 761	370 165
н 11	70 766	370 162
н 12	70 776	370 163
н 1	70 794	370 173

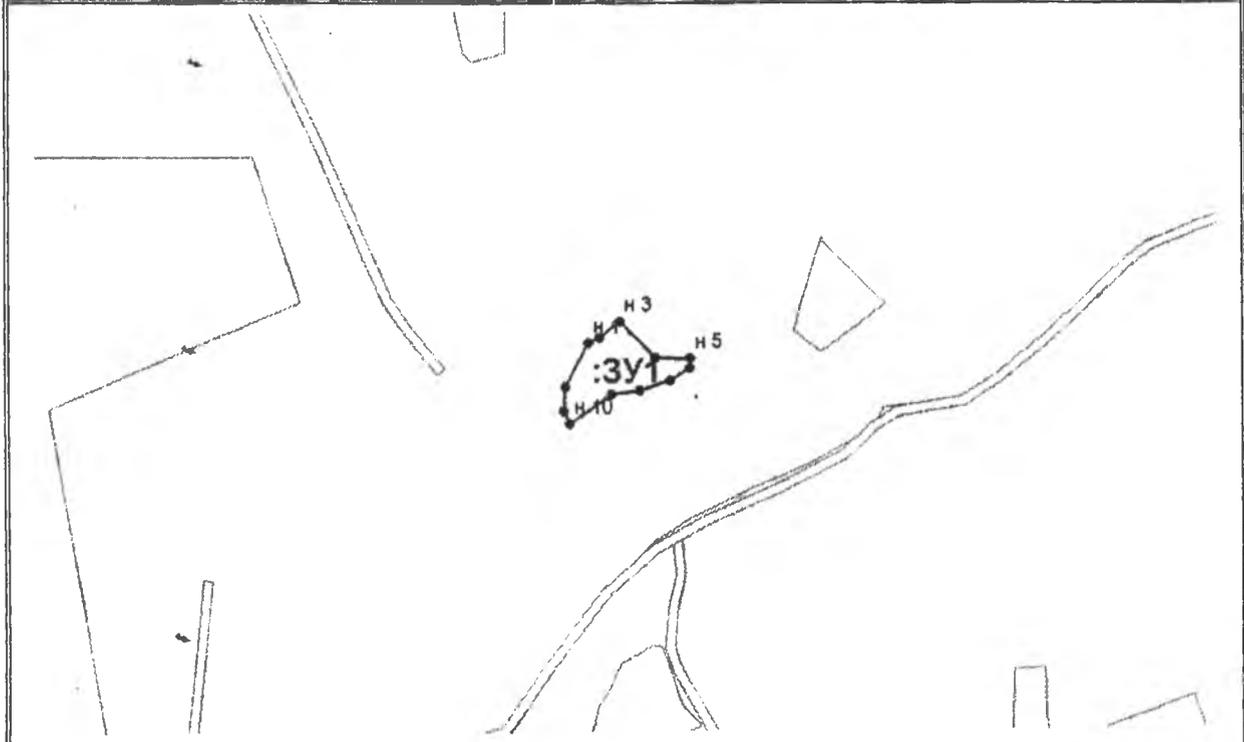

Масштаб 1:3000

- Условные обозначения:**
- обозначение угловых реперных точек
 - обозначение границы ЗУ
 - н1- н12 - нумерация угловых реперных точек