



АДМИНИСТРАЦИЯ НОЖАЙ-ЮРТОВСКОГО МУНИЦИПАЛЬНОГО РАЙОНА ЧЕЧЕНСКОЙ РЕСПУБЛИКИ

366220, ЧР, Ножай-Юртовский район, с. Ножай-Юрт, ул. А.Кадырова,6 nojayurt@mail.ru, т/ф 8 (87148) 2-22-57

ПОСТАНОВЛЕНИЕ

25.01.2016г.

№ 7

Об утверждении схемы расположения земельного участка на кадастровом плане соответствующей территории

В соответствии Земельным кодексом Российской Федерации от 25.10.2001г. № 136-ФЗ, «Приобретение прав на земельные участки, которые находятся в государственной или муниципальной собственности» согласно Федеральному закону №221-ФЗ от 24.07.2008г «О государственном земельном кадастре недвижимости»

ПОСТАНАВЛЯЮ:

1. Утвердить схему расположения земельного участка площадью - 605 кв.м., расположенного по адресу: Чеченская Республика, Ножай-Юртовский муниципальный район, с.Ножай-Юрт, б/у на кадастровом плане территории 20:09:1301001 (прилагается).

Вид разрешенного использования – для строительства индивидуального жилья, категория земель - земли населенных пунктов.

2. Контроль за выполнением настоящего постановления возложить на заместителя главы администрации Ножай-Юртовского муниципального района - Лорсанова С.С.

Глава администрации Ножай-Юртовского
муниципального района

А-К.У. Гарбаев

верно:
управделами
Мадаева А.Х.



Абаева Коку

Утверждена

Постановление главы администрации
Ножай-Юртовского муниципального
района

От _____ № _____


**Схема расположения земельного участка или
земельных участков на кадастровом плане территории**

Условный номер земельного участка: :ЗУ1

Кадастровый квартал 20:09:1301001

Площадь земельного участка: 605 кв.м.

Обозначение характерных точек границ	Координаты, м	
	X	Y
1	2	3
н 1	72 100	370 041
н 2	72 104	370 055
н 3	72 059	370 059
н 4	72 061	370 044
н 1	72 100	370 041

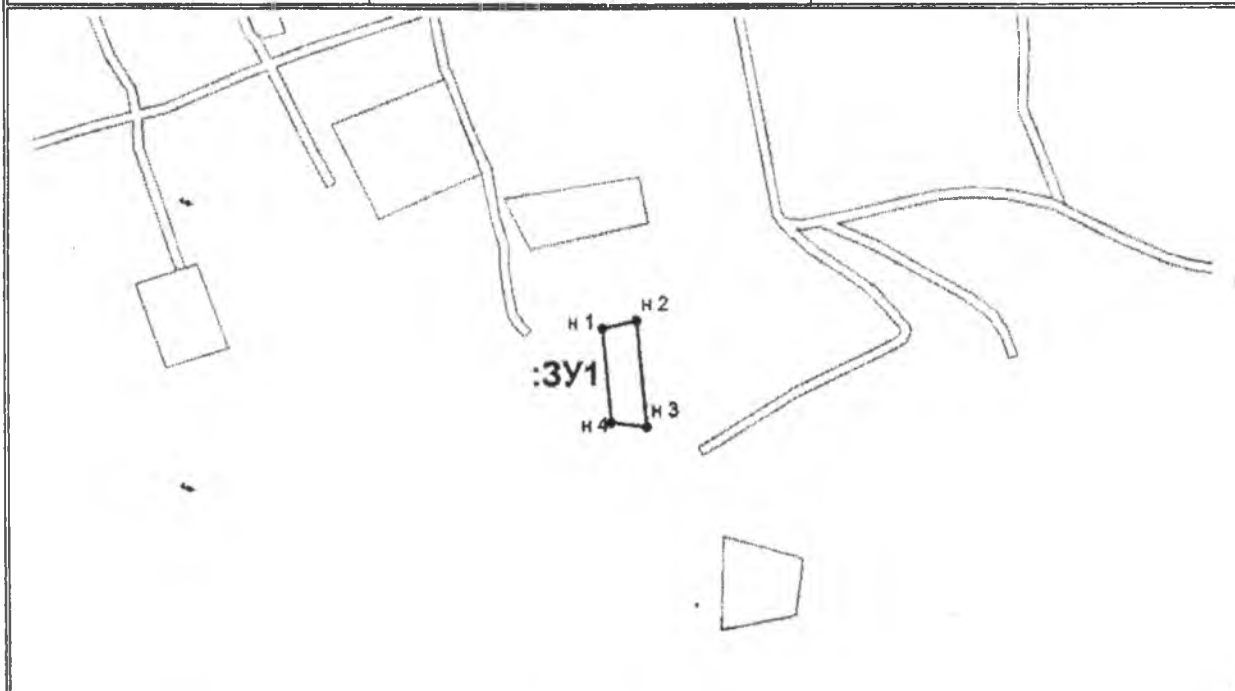

Масштаб 1:3000

Условные обозначения:

- обозначение угловых реперных точек
- обозначение границы ЗУ1
- ЗУ1 обозначение земельного участка
- н1 нумерация реперных точек ЗУ1