



АДМИНИСТРАЦИЯ НОЖАЙ-ЮРТОВСКОГО МУНИЦИПАЛЬНОГО РАЙОНА ЧЕЧЕНСКОЙ РЕСПУБЛИКИ

366220, ЧР, Ножай-Юртовский район, с. Ножай-Юрт, ул. А.Кадырова,6 nojayurt@mail.ru, т/ф 8 (87148) 2-22-57

ПОСТАНОВЛЕНИЕ

25.01.2016г.
№ 8

Об утверждении схемы расположения земельного участка на кадастровом плане соответствующей территории

В соответствии Земельным кодексом Российской Федерации от 25.10.2001г. № 136-ФЗ, «Приобретение прав на земельные участки, которые находятся в государственной или муниципальной собственности» согласно Федеральному закону №221-ФЗ от 24.07.2008г «О государственном земельном кадастре недвижимости»

ПОСТАНОВЛЯЮ:

1. Утвердить схему расположения земельного участка площадью - 106 кв.м., расположенного по адресу: Чеченская Республика, Ножай-Юртовский муниципальный район, с.Ножай-Юрт, ул. Ильясова, б/н на кадастровом плане территории 20:09:1301001 (прилагается).

Вид разрешенного использования – для строительства коммерческого объекта, категория земель - земли населенных пунктов.

2. Контроль за выполнением настоящего постановления возложить на заместителя главы администрации Ножай-Юртовского муниципального района - Лорсанова С.С.

Глава администрации Ножай-Юртовского
муниципального района

А-К.У. Гарбаев

Верно:
Управделами
мадаева А.Х.



Утверждена
 Постановлением главы администрации
 Ножай-Юртовского муниципального
 района
 от _____ № _____


**Схема расположения земельного участка или
 земельных участков на кадастровом плане территории**

Условный номер земельного участка: :ЗУ1

Кадастровый квартал 20:09:1301001

Площадь земельного участка: 106 кв.м.

Обозначение характерных точек границ	Координаты, м	
	X	Y
1	2	3
н 1	71 457	370 516
н 2	71 460	370 522
н 3	71 447	370 529
н 4	71 444	370 523
н 1	71 457	370 516

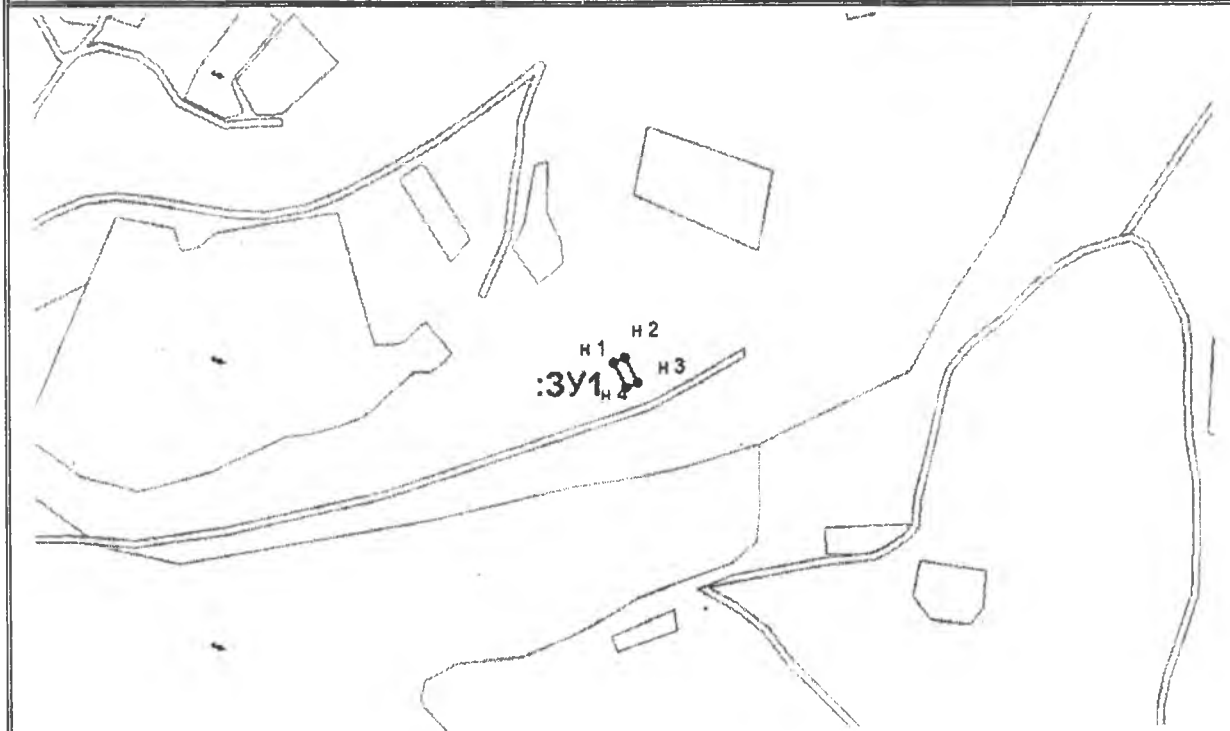

Масштаб 1:4000

Условные обозначения:

- обозначение угловой реперной точки ЗУ
- :ЗУ1 обозначение земельного участка
- обозначение границы ЗУ
- н1 нумерация угловой реперной точки