



АДМИНИСТРАЦИЯ  
НОЖАЙ-ЮРТОВСКОГО МУНИЦИПАЛЬНОГО  
РАЙОНА ЧЕЧЕНСКОЙ РЕСПУБЛИКИ

НОХЧИЙН РЕСПУБЛИКА  
НАЖИН-ЮЪРТАН МУНИЦИПАЛЬНИ  
КЮШТАН АДМИНИСТРАЦИ

366241, ЧР, Ножай-Юртовский район, с. Ножай-Юрт, ул. А.Кадырова 3, nojayurt@mail.ru.т/ф 8 (87148) 2-22-57

## ПОСТАНОВЛЕНИЕ

15.03.2017г.  
№ 27

Об утверждении схемы расположения земельного участка на кадастровом  
плане соответствующей территории

В соответствии Земельным кодексом Российской Федерации от 25.10.2001г. № 136-ФЗ, «Приобретение прав на земельные участки, которые находятся в государственной или муниципальной собственности» согласно Федеральному закону №221-ФЗ от 24.07.2008г «О государственном земельном кадастре недвижимости» и на основании распоряжения главы администрации Ножай-Юртовского муниципального района от 09.11.2016г. № 299

### ПОСТАНАВЛЯЮ:

1. Утвердить схему расположения земельного участка площадью - 300 кв.м., расположенного по адресу: Чеченская Республика, Ножай-Юртовский муниципальный район, с. Замай-Юрт, ул. Е.Н. Нагаева, 28. на кадастровом плане территории 20:09:0300017: (прилагается).

Вид разрешенного использования – под коммерческую деятельность, категория земель - земли населенных пунктов.

2. Контроль за выполнением настоящего постановления возложить на заместителя главы администрации Ножай-Юртовского муниципального района - Лорсанова С.С.

Глава администрации  
Ножай-Юртовского муниципального района

А.Г. Музуруев


Верно:  
Начальник организационного отдела  
Алхазурова Р.Х.



|  |   |
|--|---|
|  | Утверждена  |
|  | <i>постановлением главы администрации</i>   |
|  | <small>(наименование документа об утверждении, включая наименования</small>       |
| Чеченская Республика, Ножай-Юртовский район  | <i>муниципального района</i>  |
| адрес земельного участка                     | <small>органов государственной власти или органов местного</small>                |
| с.Замай-Юрт, ул.Е.Н.Нагаева 28               | <small>самоуправления, принявших решение об утверждении схемы</small>             |
| <small>(описание места расположения)</small> |   |
| для размещения здания ТПС                    |   |
| разрешенное использование                    | <small>или подписавших соглашение о перераспределении земельных участков)</small> |
| земли населенных пунктов                     | от <i>15.03.</i> № <i>27</i>  |
| категория земель                             |   |

**Схема расположения земельного участка или земельных участков на кадастровом плане территории**

|                                       |                 |                         |
|---------------------------------------|-----------------|-------------------------|
| Условный номер земельного участка     |                 |                         |
| Площадь земельного участка            |                 | <i>300м<sup>2</sup></i> |
| Обозначение характерных точек границы | Координаты, м   |                         |
|                                       | X               | Y                       |
| 1                                     | 2               | 3                       |
| <i>n1</i>                             | <i>77484.51</i> | <i>370698.74</i>        |
| <i>n2</i>                             | <i>77478.83</i> | <i>370712.62</i>        |
| <i>n3</i>                             | <i>77460.32</i> | <i>370705.04</i>        |
| <i>n4</i>                             | <i>77466.01</i> | <i>370691.16</i>        |
| <i>n1</i>                             | <i>77484.51</i> | <i>370698.74</i>        |

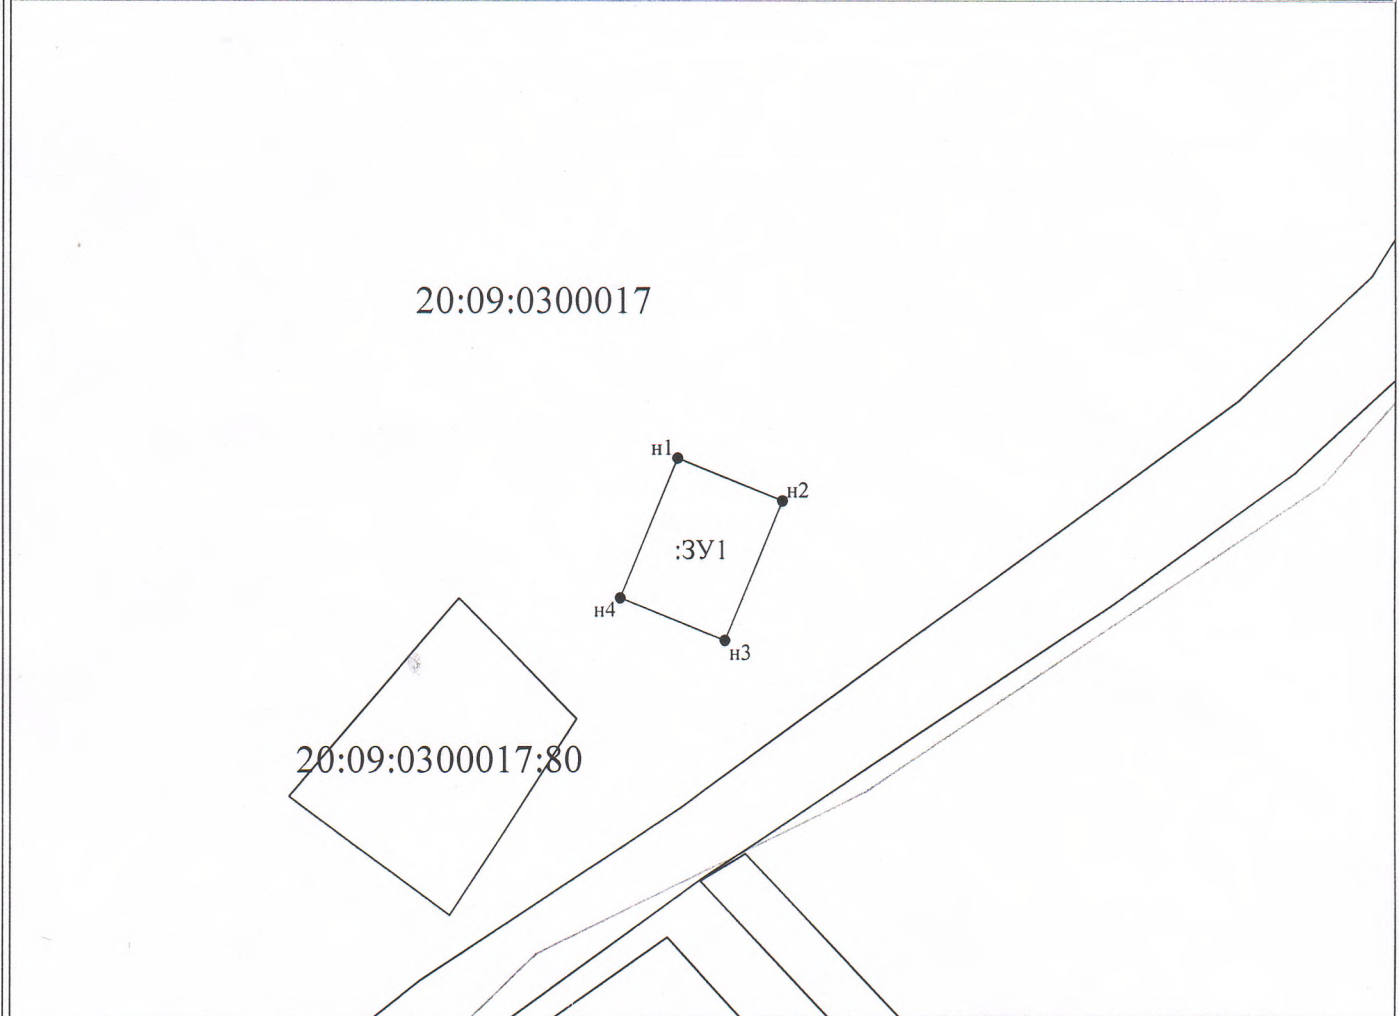

Условные обозначения: Масштаб 1:1000

- n1 - характерная точка границы, сведения о которой позволяют однозначно определить её на местности
- - вновь образованная часть границы, сведения о которой достаточны для определения её местоположения
- - граница кадастрового деления
- :3У1 - обозначение земельного участка