



АДМИНИСТРАЦИЯ
НОЖАЙ-ЮРТОВСКОГО МУНИЦИПАЛЬНОГО
РАЙОНА ЧЕЧЕНСКОЙ РЕСПУБЛИКИ

НОХЧИЙН РЕСПУБЛИКА
НАЖИН-ЮЪРТАН МУНИЦИПАЛЬНИ
КЮШТАН АДМИНИСТРАЦИ

366241, ЧР, Ножай-Юртовский район, с. Ножай-Юрт, ул. А.Кадырова 3, nojayurt@mail.ru.т/ф 8 (87148) 2-22-5

ПОСТАНОВЛЕНИЕ

29.08.2017г.
№ 68

Об утверждении схемы расположения земельного участка на кадастровом
плане соответствующей территории

В соответствии Земельным кодексом Российской Федерации от 25.10.2001г. № 136-ФЗ, «Приобретение прав на земельные участки, которые находятся в государственной или муниципальной собственности» согласно Федеральному закону №221-ФЗ от 24.07.2008г «О государственном земельном кадастре недвижимости»

ПОСТАНОВЛЯЮ:

1. Утвердить схему расположения земельного участка площадью – 98 кв.м., расположенного по адресу: Чеченская Республика, Ножай-Юртовский муниципальный район, Ножай-Юртовское сельское поселение с.Ножай-Юрт, ул.А.А. Кадырова, б/н. на кадастровом плане территории 20:09:1301004: (прилагается).

Вид разрешенного использования – для строительства магазина смешанных товаров, категория земель - земли населенных пунктов.

2. Контроль за выполнением настоящего постановления возложить на заместителя главы администрации Ножай-Юртовского муниципального района - Лорсанова С.С.

Глава Администрации Ножай-
Юртовского муниципального района

А.Г.Музуруев


Верно:
Начальник организационного отдела
Алхазурова Р.Х.



Утверждена
Постановлением Администрации
Ножай-Юртовского муниципального
района Чеченской Республики
От 29 08 2017 г. № 88

**Схема расположения земельного участка или
земельных участков на кадастровом плане территории**

Условный номер земельного участка: <u>:ЗУ1</u>		
Площадь земельного участка: <u>98 кв.м.</u> Кадастровый квартал <u>20:09:1301004</u>		
Обозначение характерных точек границ	Координаты, м	
	X	Y
1	2	3
н 1	71 220	370 493
н 2	71 218	370 506
н 3	71 211	370 505
н 4	71 213	370 492
н 1	71 220	370 493

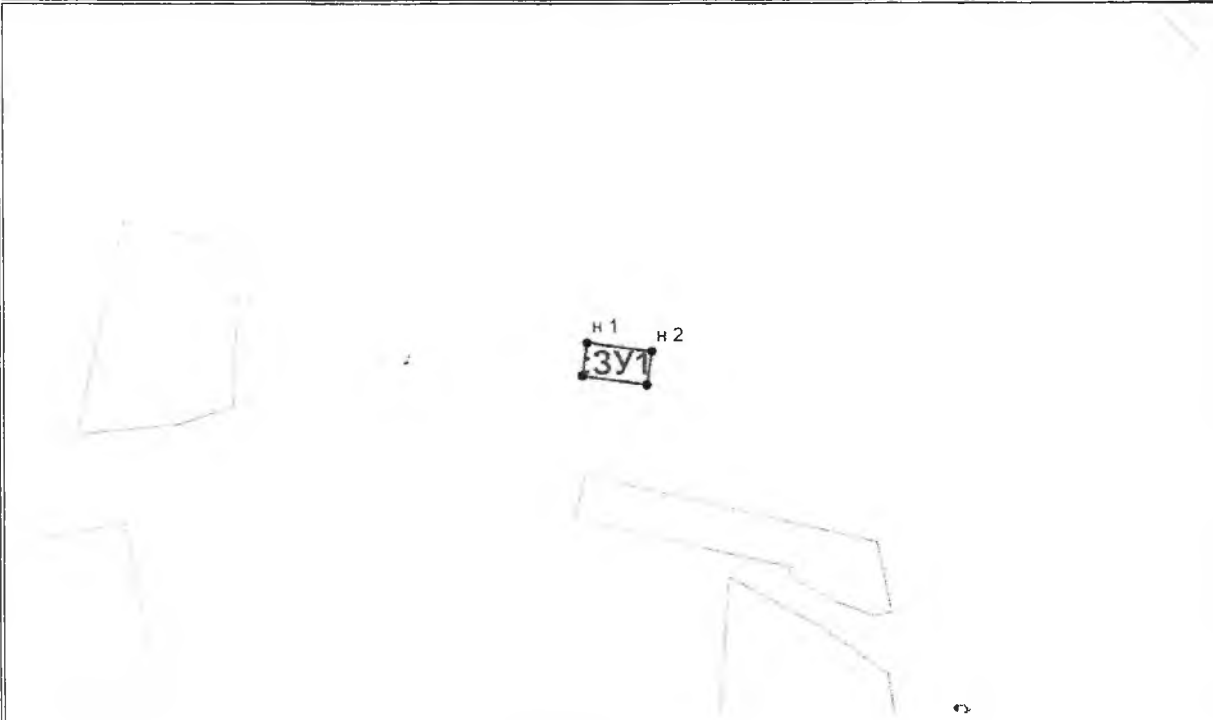

Масштаб 1:1500

Условные обозначения:

- обозначение границы образуемого земельного участка
- н1 - обозначение и нумерация угловой точки образуемого земельного участка
- обозначение границы существующего земельного участка
- ЗУ1 - обозначение образуемого земельного участка