

АДМИНИСТРАЦИЯ  
НОЖАЙ-ЮРТОВСКОГО МУНИЦИПАЛЬНОГО  
РАЙОНА ЧЕЧЕНСКОЙ РЕСПУБЛИКИ

НОХЧИЙН РЕСПУБЛИКА  
НАЖИН-ЮБЪРТАН МУНИЦИПАЛЬНИ  
КЮШТАН АДМИНИСТРАЦИ

366241, ЧР, Ножай-Юртовский район, с. Ножай-Юрт, ул. А.Кадырова 3, nojayurt@mail.ru.т/ф 8 (87148) 2-22-57

## ПОСТАНОВЛЕНИЕ

29.08.2017г.  
№ 72

Об утверждении схемы расположения земельного участка на кадастровом  
плане соответствующей территории

В соответствии Земельным кодексом Российской Федерации от 25.10.2001г. № 136-ФЗ, «Приобретение прав на земельные участки, которые находятся в государственной или муниципальной собственности» согласно Федеральному закону №221-ФЗ от 24.07.2008г «О государственном земельном кадастре недвижимости»

ПОСТАНАВЛЯЮ:

1. Утвердить схему расположения земельного участка площадью - 3000 кв.м., расположенного по адресу: Чеченская Республика, Ножай-Юртовский муниципальный район, с. Беной, ул. Тракторная, б/н на кадастровом плане территории (20:09:4501002:) прилагается.  
Вид разрешенного использования – для строительства сельского дома культуры, категория земель - земли населенных пунктов.

2. Контроль за выполнением настоящего постановления возложить на заместителя главы администрации Ножай-Юртовского муниципального района - Лорсанова С.С.

Глава Администрации Ножай-  
Юртовского муниципального района

А.Г.Музуруев


Верно:  
Начальник организационного отдела  
Алхазурова Р.Х.

**Утверждена**  
**Утверждена**  
 Постановлением Администрации  
 Ножай-Юртовского муниципального  
 района Чеченской Республики  
 От 19.08 2017 г. № 72

**Схема расположения земельного участка или  
 земельных участков на кадастровом плане территории**

Условный номер земельного участка: <u>:3У1</u>		
Кадастровый квартал 20:09:4501002		
Площадь земельного участка: <u>3000 кв.м.</u>		
Обозначение характерных точек границ	Координаты, м	
	Х	У
1	2	3
н 1	58 414	367 147
н 2	58 404	367 175
н 3	58 423	367 182
н 4	58 413	367 200
н 5	58 347	367 173
н 6	58 363	367 129
н 1	58 414	367 147

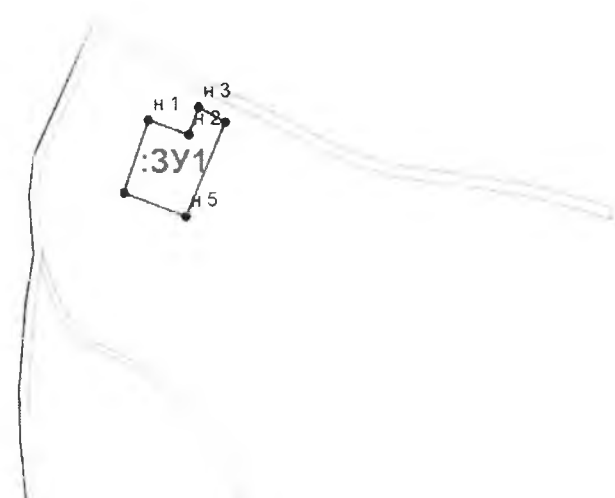

Масштаб 1:5034

**Условные обозначения:**

\_\_\_\_\_ - обозначение границы образуемого земельного участка

•н1 - обозначение и нумерация угловой точки образуемого земельного участка

\_\_\_\_\_ - обозначение границы существующего земельного участка

:3У1 - обозначение образуемого земельного участка