

АДМИНИСТРАЦИЯ
НОЖАЙ-ЮРТОВСКОГО МУНИЦИПАЛЬНОГО
РАЙОНА ЧЕЧЕНСКОЙ РЕСПУБЛИКИ

ПРОЕКТ
НОХЧИЙН РЕСПУБЛИКА
НАЖИН-ЮЪРТАН МУНИЦИПАЛЬНИ
КЮШТАН АДМИНИСТРАЦИ

366241, ЧР, Ножай-Юртовский район, с. Ножай-Юрт, ул. А.Кадырова 3, nojayurt@mail.ru.т/ф 8 (87148) 2-22-5

ПОСТАНОВЛЕНИЕ

13.10.2017г.
№ 94

Об утверждении схемы расположения земельного участка на кадастровом плане соответствующей территории

В соответствии Земельным кодексом Российской Федерации от 25.10.2001г. № 136-ФЗ, «Приобретение прав на земельные участки, которые находятся в государственной или муниципальной собственности» согласно Федеральному закону №221-ФЗ от 24.07.2008г «О государственном земельном кадастре недвижимости»

ПОСТАНАВЛЯЮ:

1. Утвердить схему расположения земельного участка площадью 500 кв.м., расположенного по адресу: Чеченская Республика, Ножай-Юртовский муниципальный район, с.Гиляны, ул.А-Х. Кадырова, б/н. на кадастровом плане территории 20:09:5602000: (прилагается).

Вид разрешенного использования – для строительства магазина смешанных товаров и автомойки, категория земель - земли населенных пунктов.

2. Контроль за выполнением настоящего постановления возложить на заместителя главы администрации Ножай-Юртовского муниципального района - Лорсанова С.С.

Глава Администрации
Ножай-Юртовского муниципального района

А.Г.Музуруев

Верно:
Начальник организационного отдела
Алхазурова Р.Х.



Согласовано

Утверждена

Постановлением администрации Ножай-Юртовского муниципального района Чеченской Республики
От 13.10 2017 г. № 94


Схема расположения земельного участка или земельных участков на кадастровом плане территории

Условный номер земельного участка: :3У1

Кадастровый квартал 20:09:5602000

Площадь земельного участка: 500 кв.м.

Обозначение характерных точек границ	Координаты, м	
	X	Y
1	2	3
н 1	69 410	378 683
н 2	69 414	378 705
н 3	69 392	378 708
н 4	69 387	378 687
н 1	69 410	378 683

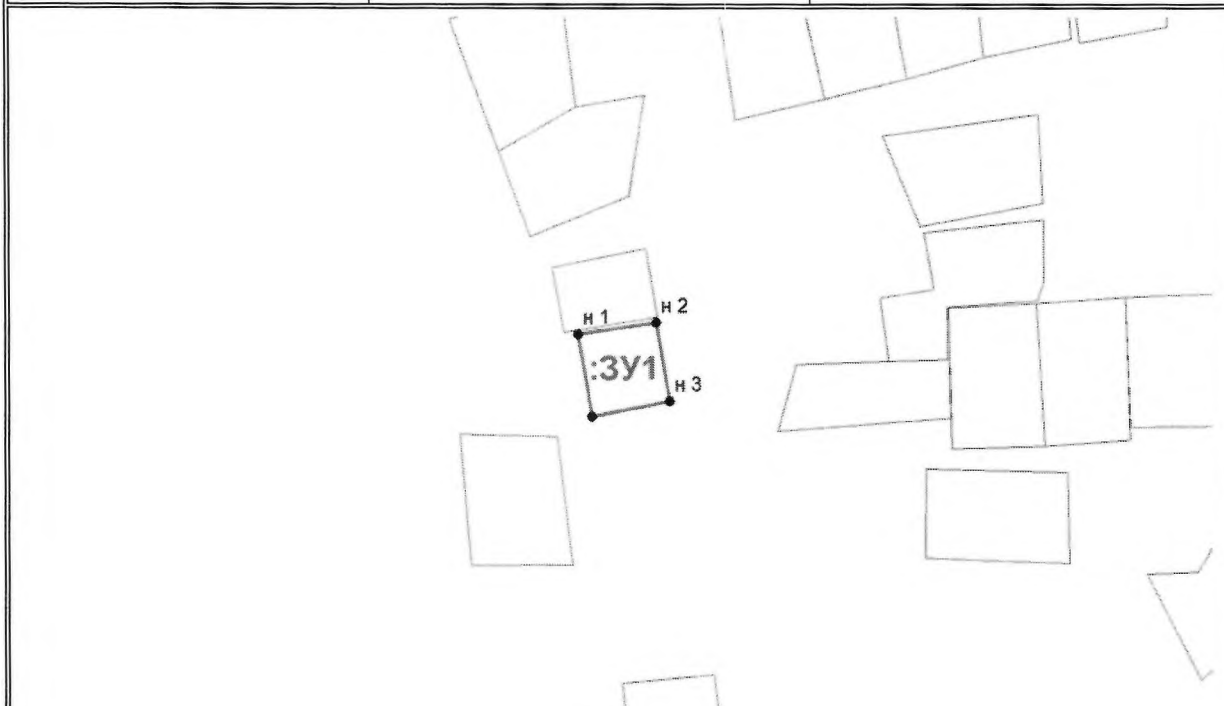

Масштаб 1:2000

Условные обозначения:

- _____ - обозначение границы образуемого земельного участка
- н1 - обозначение и нумерация угловой точки образуемого земельного участка
- _____ - обозначение границы существующего земельного участка
- :3У1 - обозначение образуемого земельного участка