

ПРОЕКТ

АДМИНИСТРАЦИЯ  
НОЖАЙ-ЮРТОВСКОГО МУНИЦИПАЛЬНОГО  
РАЙОНА ЧЕЧЕНСКОЙ РЕСПУБЛИКИ

НОХЧИЙН РЕСПУБЛИКА  
НАЖИН-ЮЪРТАН МУНИЦИПАЛЬНИ  
КЮШТАН АДМИНИСТРАЦИ

366241, ЧР. Ножай-Юртовский район, с. Ножай-Юрт, ул. А.Кадырова 3, nojayurt@mail.ru.т/ф 8 (87148) 2-22-5

## ПОСТАНОВЛЕНИЕ

13.10.2017г.  
№ 96

Об утверждении схемы расположения земельного участка на кадастровом  
плане соответствующей территории

В соответствии Земельным кодексом Российской Федерации от 25.10.2001г. № 136-ФЗ, «Приобретение прав на земельные участки, которые находятся в государственной или муниципальной собственности» согласно Федеральному закону №221-ФЗ от 24.07.2008г «О государственном земельном кадастре недвижимости»

### ПОСТАНАВЛЯЮ:

1. Утвердить схему расположения земельного участка площадью – 1283 кв.м., расположенного по адресу: Чеченская Республика, Ножай-Юртовский муниципальный район, с. Ножай-Юрт, ул. А.А Кадырова, б/н. на кадастровом плане территории 20:09:1301001: (прилагается).

Вид разрешенного использования – для строительства торговой базы, категория земель - земли населенных пунктов.

2. Контроль за выполнением настоящего постановления возложить на заместителя главы администрации Ножай-Юртовского муниципального района - Лорсанова С.С.

Глава Администрации  
Ножай-Юртовского муниципального района

А.Г.Музуруев

Верно:  
Начальник организационного отдела  
Алхазурова Р.Х.



**Утверждена**  
 Постановлением администрации Ножай-  
 Юртовского муниципального района  
 Чеченской Республики  
 От 13.10 2017 г. № 96


**Схема расположения земельного участка или  
 земельных участков на кадастровом плане территории**

**Условный номер земельного участка: :ЗУ1**

**Кадастровый квартал 20:09:1301001**

**Площадь земельного участка: 1283 кв.м.**

| Обозначение характерных точек границ | Координаты, м |          |
|--------------------------------------|---------------|----------|
|                                      | X             | Y        |
| <b>1</b>                             | <b>2</b>      | <b>3</b> |
| н 1                                  | 71 522        | 370 618  |
| н 2                                  | 71 513        | 370 664  |
| н 3                                  | 71 493        | 370 653  |
| н 4                                  | 71 484        | 370 611  |
| н 1                                  | 71 522        | 370 618  |

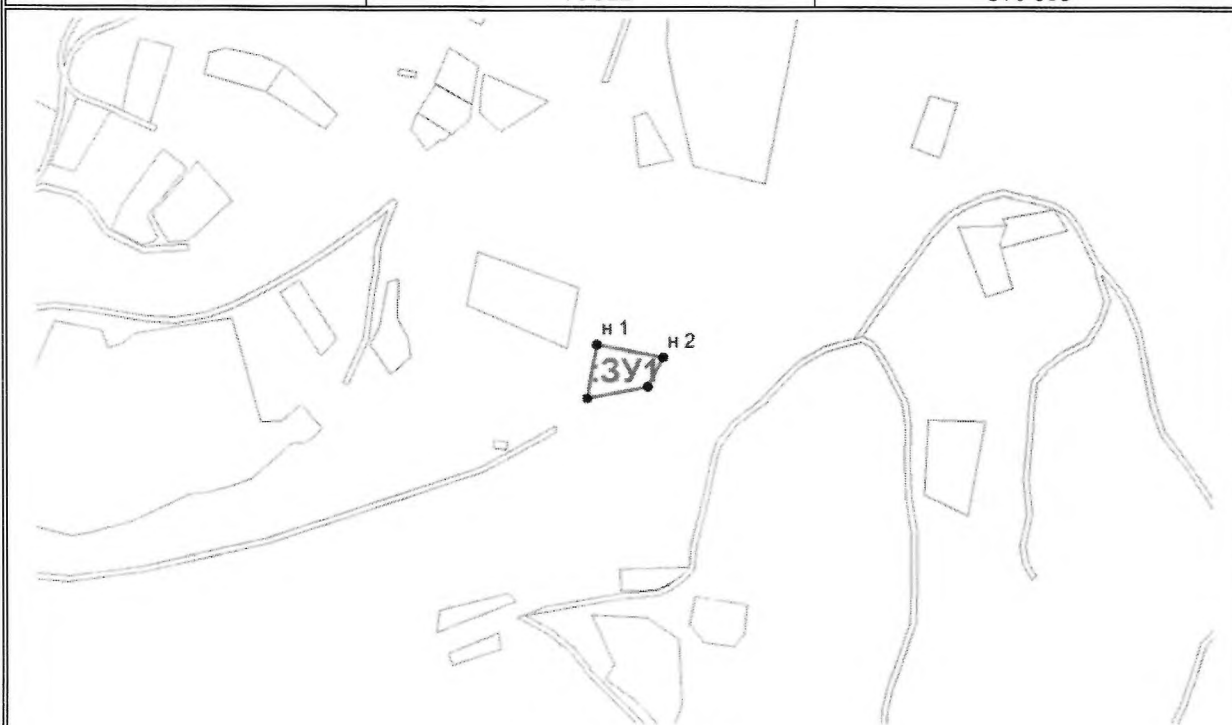

**Масштаб 1:5034**

**Условные обозначения:**

- обозначение границы образуемого земельного участка
- обозначение и нумерация угловой точки образуемого земельного участка
- обозначение границы существующего земельного участка
- :ЗУ1** - обозначение образуемого земельного участка