



# АДМИНИСТРАЦИЯ НОЖАЙ-ЮРТОВСКОГО МУНИЦИПАЛЬНОГО РАЙОНА ЧЕЧЕНСКОЙ РЕСПУБЛИКИ

366220, ЧР, Ножай-Юртровский район, с. Ножай-Юрт, ул. А.Кадырова,6 [nojavurt@mail.ru](mailto:nojavurt@mail.ru), т/ф 8 (87148) 2-22-57

## ПОСТАНОВЛЕНИЕ

" 06 " 02 2017г.

с.Ножай-Юрт

№ 13

Об утверждении схемы расположения  
земельного участка на кадастровом плане  
соответствующей территории

В соответствии Земельным кодексом Российской Федерации от 25.10.2001г. № 136-ФЗ, «Приобретение прав на земельные участки, которые находятся в государственной или муниципальной собственности» согласно Федеральному закону №221-ФЗ от 24.07.2008г «О государственном земельном кадастре недвижимости»

### ПОСТАНАВЛЯЮ:

1. Утвердить схему расположения земельного участка площадью - 4341 кв.м., расположенного по адресу: Чеченская Республика, Ножай-Юртровский муниципальный район, с.Беной, ул. А.А. Кадырова, 54 на кадастровом плане территории 20:09:4501001: (прилагается).

Вид разрешенного использования – для строительства Бенойской участковой больницы, категория земель - земли населенных пунктов.

2. Контроль за выполнением настоящего постановления возложить на заместителя главы администрации Ножай-Юртовского муниципального района - Лорсанова С.С.

И.о. Главы администрации  
Ножай-Юртовского муниципального района



А.Г. Музуруев

**Утверждена**  
 Постановлением администрации Ножай-  
 Юртовского муниципального района  
 Чеченской Республики  
 От \_\_\_\_\_ 2017 г. № \_\_\_\_\_


**Схема расположения земельного участка или  
 земельных участков на кадастровом плане территории**

Условный номер земельного участка: **:ЗУ1**

Кадастровый квартал: **20:09:4501001**

Площадь земельного участка: **4341 кв.м.**

Обозначение характерных точек границ	Координаты, м	
	X	Y
1	2	3
н 1	59 209	366 663
н 2	59 173	366 739
н 3	59 125	366 712
н 4	59 166	366 639
н 1	59 209	366 663

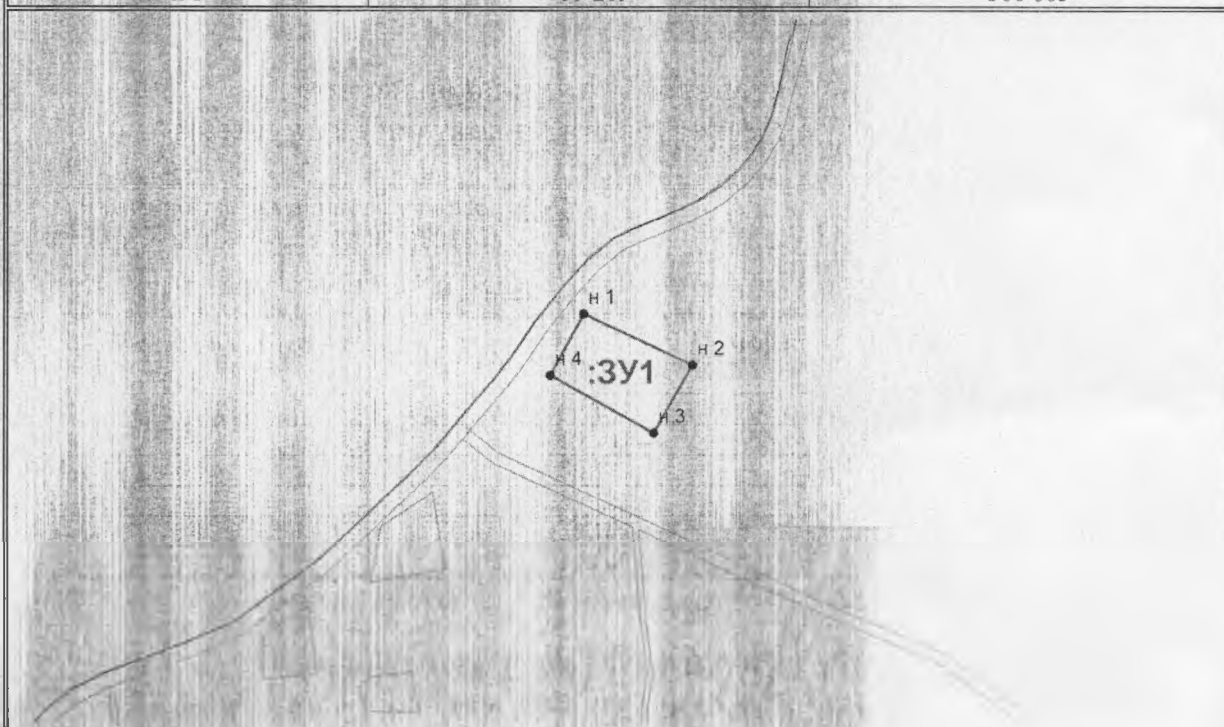

**Масштаб 1:5000**

**Условные обозначения:**

\_\_\_\_\_ - обозначение границы образуемого земельного участка

•н1 - обозначение и нумерация угловой точки образуемого земельного участка

\_\_\_\_\_ - обозначение границы существующего земельного участка

**:ЗУ1** - обозначение образуемого земельного участка