



АДМИНИСТРАЦИЯ  
НОЖАЙ-ЮРТОВСКОГО МУНИЦИПАЛЬНОГО  
РАЙОНА ЧЕЧЕНСКОЙ РЕСПУБЛИКИ

НОХЧИЙН РЕСПУБЛИКА  
НАЖИН-ЮБЪРТАН МУНИЦИПАЛЬНИ  
КЮШТАН АДМИНИСТРАЦИ

366241, ЧР, Ножай-Юртовский район, с. Ножай-Юрт, ул. А.Кадырова 3, mail@lnojay-urt.ru.т/ф 8 (87148) 2-22-5

## ПОСТАНОВЛЕНИЕ

10.10.2018г.  
№ 132

Об утверждении схемы расположения земельного участка на кадастровом  
плане соответствующей территории

В соответствии Земельным кодексом Российской Федерации от 25.10.2001г. № 136-ФЗ, «Приобретение прав на земельные участки, которые находятся в государственной или муниципальной собственности» согласно Федеральному закону №221-ФЗ от 24.07.2008г «О государственном земельном кадастре недвижимости»

ПОСТАНАВЛЯЮ:

1. Утвердить схему расположения земельного участка площадью –1000 кв.м., расположенного по адресу: Чеченская Республика, Ножай-Юртовский муниципальный район, Ножай-Юртовское сельское поселение с. Ножай-Юрт, б/у на кадастровом плане территории 20:09:1301001: (прилагается).

Вид разрешенного использования – для индивидуального жилищного строительства, категория земель - земли населенных пунктов.

2. Контроль за выполнением настоящего постановления возложить на заместителя главы администрации Ножай-Юртовского муниципального района С.С. Лорсанова

Глава администрации

А.Г. Музуруев

Верно:  
Начальник организационного отдела  
Алхазурова Р.Х.

Магомедов Д.Н.

Утверждена

Администрация Ножай-Юртовского муниципального района

(наименование документа об утверждении, включая наименования

органов государственной власти или органов местного

самоуправления, принявших решение об утверждении схемы


или подписавших соглашение о перераспределении земельных участков)

от 10.10.18

№ 132

### Схема расположения земельного участка или земельных участков на кадастровом плане территории

Кадастровый квартал земельного участка Российская Федерация, Чеченская Республика, р-н Ножай-Юртовский, с Ножай-Юрт, Дом б/у		
Площадь земельного участка		1000 м <sup>2</sup>
Обозначение характерных точек границы	Координаты, м	
	X	Y
1	2	3
n1	70789,45	370270,48
n2	70812,03	370299,05
n3	70776,26	370334,11
n4	70772,77	370329,78
n5	70770,52	370295,88

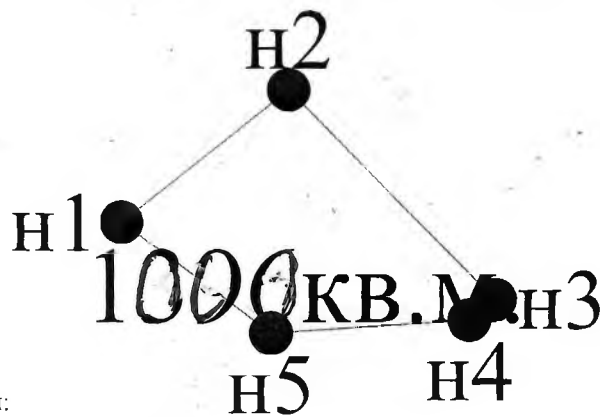

Условные обозначения:

- n1 - характерная точка границы, сведения о которой позволяют однозначно определить её на местности
- - вновь образованная часть границы, сведения о которой достаточны для определения её местоположения
- граница кадастрового деления
- :ЗУ1 - обозначение земельного участка

Масштаб 1:5000