



АДМИНИСТРАЦИЯ
НОЖАЙ-ЮРТОВСКОГО МУНИЦИПАЛЬНОГО
РАЙОНА ЧЕЧЕНСКОЙ РЕСПУБЛИКИ

НОХЧИЙН РЕСПУБЛИКА
НАЖИН-ЮБРТАН МУНИЦИПАЛЬНИ
КЮШТАН АДМИНИСТРАЦИ

366241. ЧР. Ножай-Юртовский район. с. Ножай-Юрт. ул. А.Кадырова 3. nojayurt@mail.ru. т/ф 8 (87148) 2-22-58

ПОСТАНОВЛЕНИЕ

04.12.2018г.
№ 197

Об утверждении схемы расположения земельного участка на кадастровом плане соответствующей территории

В соответствии Земельным кодексом Российской Федерации от 25.10.2001г. № 136-ФЗ, «Приобретение прав на земельные участки, которые находятся в государственной или муниципальной собственности» согласно Федеральному закону №221-ФЗ от 24.07.2008г «О государственном земельном кадастре недвижимости»

ПОСТАНАВЛЯЮ:

1. Утвердить схему расположения земельного участка площадью – 1000 кв.м., расположенного по адресу: Чеченская Республика, Ножай-Юртовский муниципальный район, Мескетинское сельское поселение с. Бетти-Мохк, ул. А.А.Кадырова, 82 на кадастровом плане территории 20:09:5702000: (прилагается).

Вид разрешенного использования – для индивидуального жилищного строительства, категория земель - земли населенных пунктов.

2. Контроль за выполнением настоящего постановления возложить на заместителя главы администраций Ножай-Юртовского муниципального района С.С. Лорсанова

Глава администрации

А.Г. Музуруев


Верно:
Начальник организационного отдела
Алхазурова Р.Х.



Чеченская Республика Ножай-Юртовский район		наименование документа об утверждении, включая наименование
адрес земельного участка с Бетти-Мокк ул. А.А. Кальрова 82		орган государственной власти или органов местного
описание места расположения индивидуальное жилищное строительство		заказ/проектирование, приватизация, решение об утверждении схемы
разрешенное использование земли населенных пунктов		или подписавших соглашение о перераспределении земельных участков
категория земель		от №

Схема расположения земельного участка или земельных участков на кадастровом плане территории

Условный номер земельного участка		
Площадь земельного участка		1000м ²
Обозначение характерных точек границы	Координаты, м	
	X	Y
1	2	3
n1	72164,50	368167,29
n2	72155,98	368195,62
n3	72188,39	368204,78
n1	72197,15	368176,50
n1	72164,50	368167,29

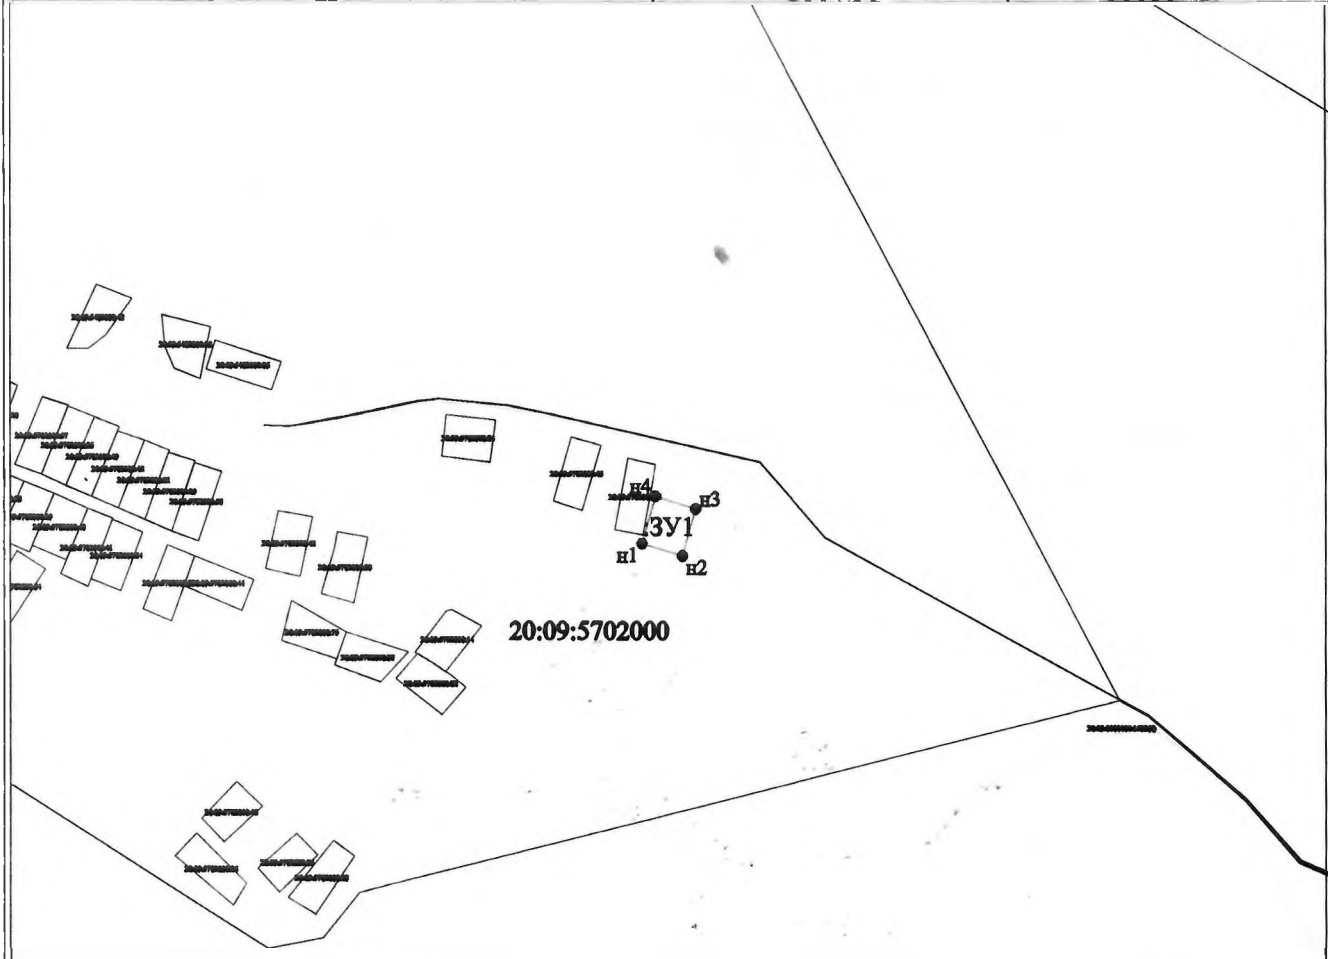

Условные обозначения:

Масштаб 1:5000

- n1 - характерная точка границы, сведения о которой позволяют однозначно определить её на местности
- вновь образованная часть границы, сведения о которой достаточны для определения её местоположения
- граница кадастрового деления
- :ЗУ1 - обозначение земельного участка