



АДМИНИСТРАЦИЯ  
НОЖАЙ-ЮРТОВСКОГО МУНИЦИПАЛЬНОГО  
РАЙОНА ЧЕЧЕНСКОЙ РЕСПУБЛИКИ

НОХЧИЙН РЕСПУБЛИКА  
НАЖИН-ЮЪРТАН МУНИЦИПАЛЬНИ  
КЮШТАН АДМИНИСТРАЦИ

366241, ЧР, Ножай-Юртовский район, с. Ножай-Юрт, ул. А.Кадырова 3, mail@nojay-urt.ru.т/ф 8 (87148) 2-22-57

## ПОСТАНОВЛЕНИЕ

09.04.2018г.

№ 35

Об утверждении схемы расположения земельного участка на кадастровом плане соответствующей территории

В соответствии с Земельным кодексом Российской Федерации от 25.10.2001г. № 136-ФЗ, «Приобретение прав на земельные участки, которые находятся в государственной или муниципальной собственности» согласно Федеральному закону №221-ФЗ от 24.07.2008г «О государственном земельном кадастре недвижимости»

ПОСТАНАВЛЯЮ:

1. Утвердить схему расположения земельного участка площадью – 45 кв.м., расположенного по адресу: Чеченская Республика, Ножай-Юртовский муниципальный район, с. Зандак, ул. А.А. Кадырова, б/н на кадастровом плане территории 20:09:3001002: (прилагается).

Вид разрешенного использования – для строительства магазина смешанных товаров, категория земель - земли населенных пунктов.

2. Контроль за выполнением настоящего постановления возложить на заместителя главы администрации Ножай-Юртовского муниципального района - Лорсанова С.С.

Глава администрации

А.Г. Музуруев

Верно:

Начальник организационного отдела  
Алхазурова Р.Х.



Эдматов Наташа

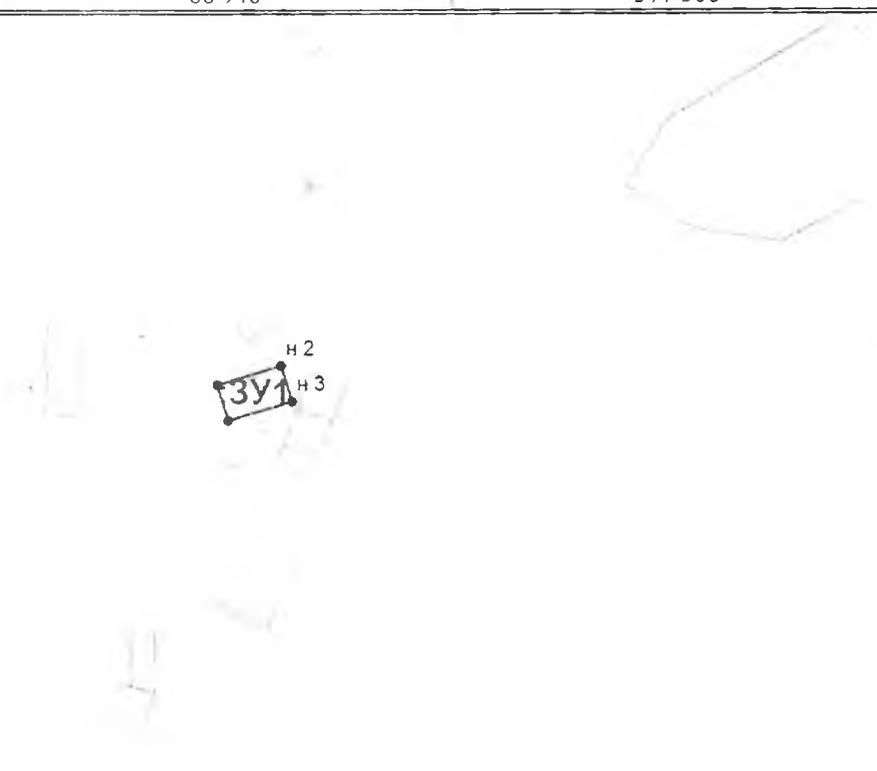
Утверждена

-Постановлением администрации Ножай-Юртовского муниципального района Чеченской Республики

От 9.04 2018 г. № 35

**Схема расположения земельного участка или земельных участков на кадастровом плане территории**

Условный номер земельного участка: <u>:ЗУ1</u>		
Кадастровый квартал <u>20:09:3001002</u>		
Площадь земельного участка: <u>45 кв.м.</u>		
Обозначение характерных точек границ	Координаты, м	
	X	Y
1	2	3
н 1	66 946	377 308
н 2	66 949	377 317
н 3	66 944	377 318
н 4	66 941	377 310
н 1	66 946	377 308

Масштаб 1:1000

**Условные обозначения:**

\_\_\_\_\_ - обозначение границы образуемого земельного участка

•н1 - обозначение и нумерация условной точки образуемого земельного участка

\_\_\_\_\_ - обозначение границы существующего земельного участка

:ЗУ1 - обозначение образуемого земельного участка