



АДМИНИСТРАЦИЯ
НОЖАЙ-ЮРТОВСКОГО МУНИЦИПАЛЬНОГО
РАЙОНА ЧЕЧЕНСКОЙ РЕСПУБЛИКИ

НОХЧИЙН РЕСПУБЛИКА
НАЖИН-ЮБРТАН МУНИЦИПАЛЬНИ
КЮШТАН АДМИНИСТРАЦИ

366241, ЧР, Ножай-Юртовский район, с. Ножай-Юрт, ул. А.Кадырова 3, mail@nojay-urt.ru.т/ф 8 (87148) 2-22-57

ПОСТАНОВЛЕНИЕ

05.06.2018г.
№ 82

Об утверждении схемы расположения земельного участка на кадастровом плане соответствующей территории

В соответствии с Земельным кодексом Российской Федерации от 25.10.2001г. № 136-ФЗ, «Приобретение прав на земельные участки, которые находятся в государственной или муниципальной собственности» согласно Федеральному закону №221-ФЗ от 24.07.2008г «О государственном земельном кадастре недвижимости»

ПОСТАНАВЛЯЮ:

1. Утвердить схему расположения земельного участка площадью – 222 кв.м., расположенного по адресу: Чеченская Республика, Ножай-Юртовский муниципальный район, с. Замай-Юрт, ул. И. Цабаева, б/н на кадастровом плане территории 20:09:0300018: (прилагается).

Вид разрешенного использования – для строительства магазина смешанных товаров, категория земель - земли населенных пунктов.

2. Контроль за выполнением настоящего постановления возложить на заместителя главы администрации Ножай-Юртовского муниципального района - Лорсанова С.С.

Глава администрации

А.Г. Музуруев

Верно:
Начальник организационного отдела
Алхазурова Р.Х.



Утверждена

Постановлением администрации Ногай-

Юртовского муниципального района

От 5 06 2018 г. № 82


**Схема расположения земельного участка или
земельных участков на кадастровом плане территории**

Условный номер земельного участка: :ЗУ1

Кадастровый квартал: 20:09:0300018

Площадь земельного участка: 222 кв.м.

Обозначение характерных точек границ	Координаты, м	
	X	Y
1	2	3
н 1	77 421	370 698
н 2	77 424	370 702
н 3	77 417	370 708
н 4	77 418	370 709
н 5	77 402	370 725
н 6	77 397	370 720
н 1	77 421	370 698

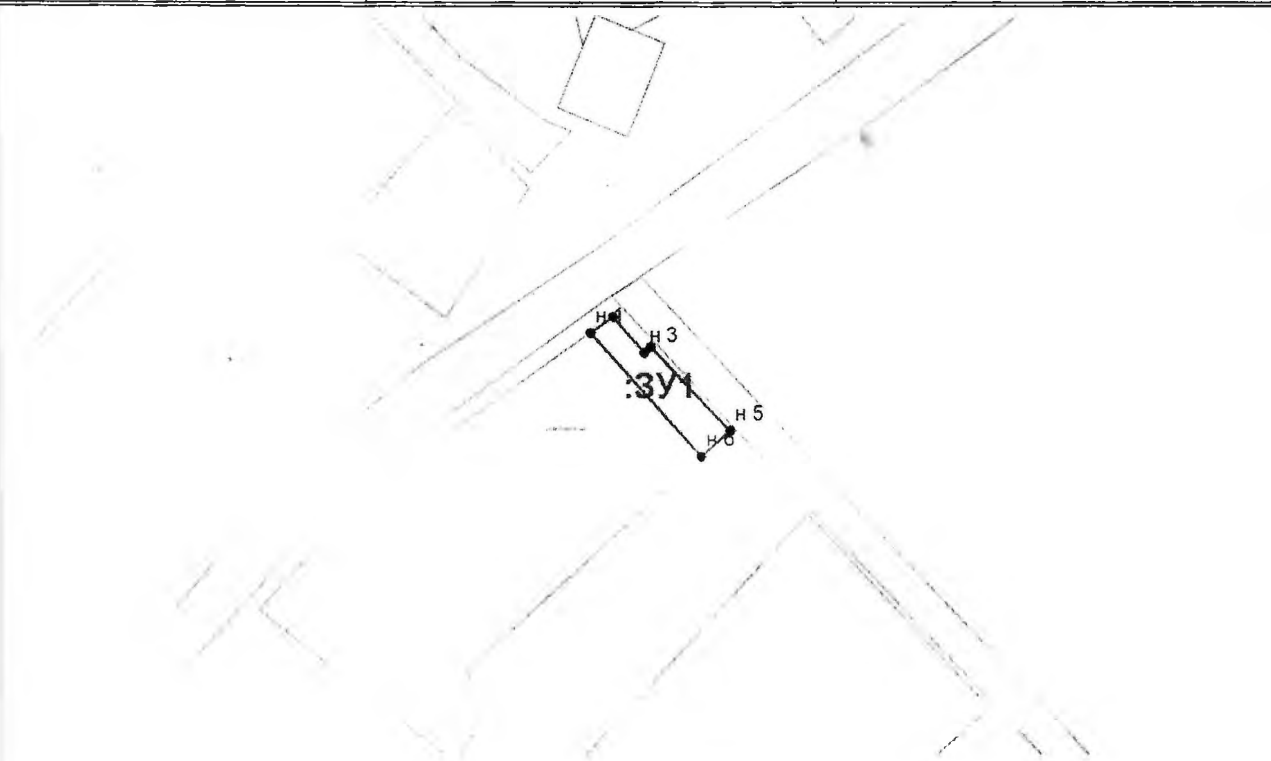

Масштаб 1:1500

Условные обозначения:

----- -- обозначение границы образуемого земельного участка

----- -- обозначение границы существующего земельного участка

●н1 --- обозначение и нумерация угловой точки образуемого земельного участка

:ЗУ1 ---- обозначение образуемого земельного участка