



АДМИНИСТРАЦИЯ
НОЖАЙ-ЮРТОВСКОГО МУНИЦИПАЛЬНОГО
РАЙОНА ЧЕЧЕНСКОЙ РЕСПУБЛИКИ

НОХЧИЙН РЕСПУБЛИКА
НАЖИН-ЮБРТАН МУНИЦИПАЛЬНИ
КЮШТАН АДМИНИСТРАЦИ

366241, ЧР, Ножай-Юртовский район, с. Ножай-Юрт, ул. А.Кадырова 3, mail@nojay-urt.ru. т/ф 8 (87148) 2-22-57

ПОСТАНОВЛЕНИЕ

13.06.2018г.
№ 85

Об утверждении схемы расположения земельного участка на кадастровом
плане соответствующей территории

В соответствии с Земельным кодексом Российской Федерации от 25.10.2001г. № 136-ФЗ, «Приобретение прав на земельные участки, которые находятся в государственной или муниципальной собственности» согласно Федеральному закону №221-ФЗ от 24.07.2008г «О государственном земельном кадастре недвижимости»

ПОСТАНАВЛЯЮ:

1. Утвердить схему расположения земельного участка площадью – 100 кв.м., расположенного по адресу: Чеченская Республика, Ножай-Юртовский муниципальный район, с.Ножай-Юрт, ул.И.В. Самбиева, б/н на кадастровом плане территории 20:09:1301005: (прилагается).

Вид разрешенного использования – для строительства пекарни, кафе и магазина смешанных товаров, категория земель - земли населенных пунктов.

2. Контроль за выполнением настоящего постановления возложить на заместителя главы администрации Ножай-Юртовского муниципального района - Лорсанова С.С.

Глава администрации

А.Г. Музуруев

Верно:
Начальник организационного отдела
Алхазурова Р.Х.




Утверждена
 Постановлением администрации Ножай-
 Юртовского муниципального района
 Чеченской Республики
 От 13 06 2018 г. № 85

**Схема расположения земельного участка или
 земельных участков на кадастровом плане территории**

Условный номер земельного участка: **:ЗУ1**
 Кадастровый квартал **20:09:1301005**

Площадь земельного участка: **100 кв.м.**

| Обозначение характерных точек грании | Координаты, м | |
|---|---------------|---------|
| | X | Y |
| 1 | 2 | 3 |
| н 1 | 70 935 | 370 147 |
| н 2 | 70 940 | 370 156 |
| н 3 | 70 932 | 370 161 |
| н 4 | 70 927 | 370 153 |
| н 1 | 70 935 | 370 147 |

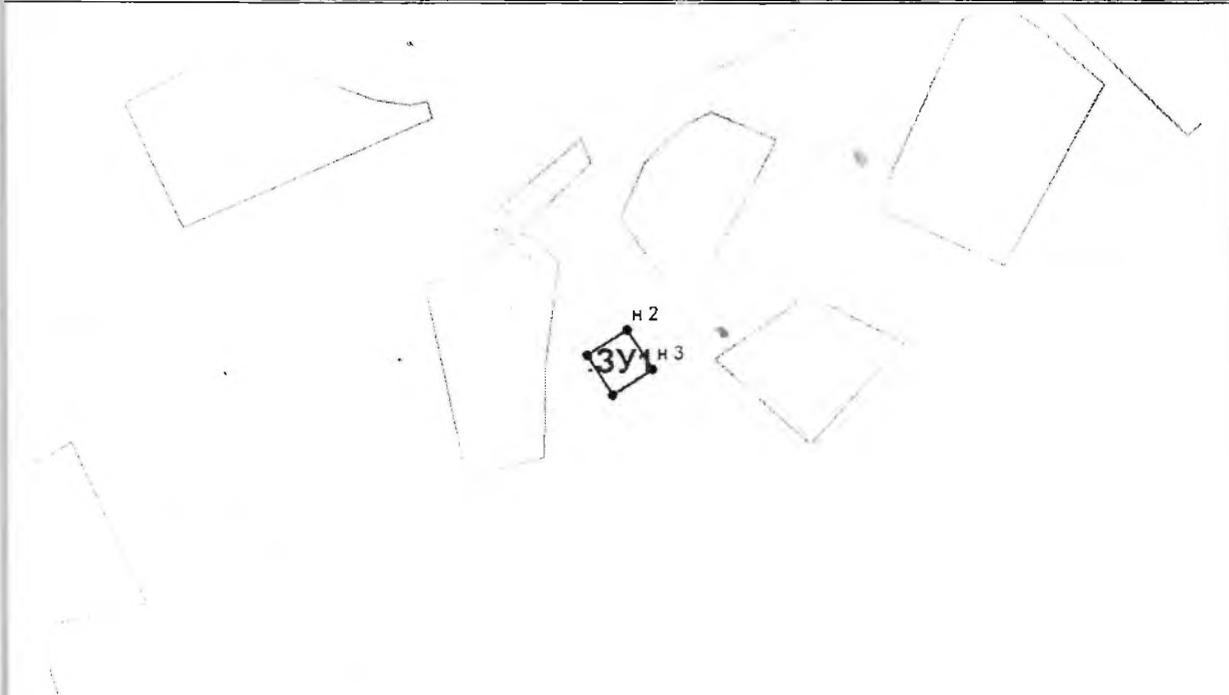

Масштаб 1:1500

Условные обозначения:

- обозначение границы образуемого земельного участка
- обозначение границы существующего земельного участка
- н1 — обозначение и нумерация угловой точки образуемого земельного участка
- :ЗУ1** ---- обозначение образуемого земельного участка