



АДМИНИСТРАЦИЯ
НОЖАЙ-ЮРТОВСКОГО МУНИЦИПАЛЬНОГО
РАЙОНА ЧЕЧЕНСКОЙ РЕСПУБЛИКИ

НОХЧИЙН РЕСПУБЛИКА
НАЖИН-ЮБРТАН МУНИЦИПАЛЬНИ
КЮШТАН АДМИНИСТРАЦИ

366241, ЧР, Ножай-Юртовский район, с. Ножай-Юрт, ул. А.Кадырова 3, nojayurt@mail.ru.т/ф 8 (87148) 2-22-5

ПОСТАНОВЛЕНИЕ

" 18 " 08 2018г.

с. Ножай-Юрт

№ 102

Об утверждении схемы расположения
земельного участка на кадастровом плане
соответствующей территории

В соответствии Земельным кодексом Российской Федерации от 25.10.2001г. № 136-ФЗ, «Приобретение прав на земельные участки, которые находятся в государственной или муниципальной собственности» согласно Федеральному закону №221-ФЗ от 24.07.2008г «О государственном земельном кадастре недвижимости»

ПОСТАНАВЛЯЮ:

1. Утвердить схему расположения земельного участка площадью – 750 кв.м., расположенного по адресу: Чеченская Республика, Ножай-Юртовский муниципальный район, Ножай-Юртовское сельское поселение с. Ножай-Юрт, ул. Ш. Шахтемирова, б/н на кадастровом плане территории 20:09:1301004: (прилагается).

Вид разрешенного использования – для строительства торгового центра по реализации смешанных товаров и центра бытовых услуг, категория земель - земли населенных пунктов.

2. Контроль за выполнением настоящего постановления возложить на заместителя главы администрации Ножай-Юртовского муниципального района С.С. Лорсанова

Глава администрации



А.Г. Музуруев


Утверждена
 Постановлением администрации Ножай-
 Юртовского муниципального района
 от 18 09 2018 г. № 102

Схема расположения земельного участка или земельных участков на кадастровом плане территории

Условный номер земельного участка: **:3У1**
 Кадастровый квартал **20:09:1301004**

Площадь земельного участка: **750 кв.м.**

Обозначение характерных точек границ	Координаты, м	
	X	Y
1	2	3
н 1	71 338	370 621
н 2	71 341	370 636
н 3	71 336	370 657
н 4	71 314	370 637
н 5	71 313	370 635
н 6	71 308	370 634
н 7	71 312	370 620
н 8	71 317	370 622
н 9	71 334	370 618
н 10	71 335	370 622
н 1	71 338	370 621

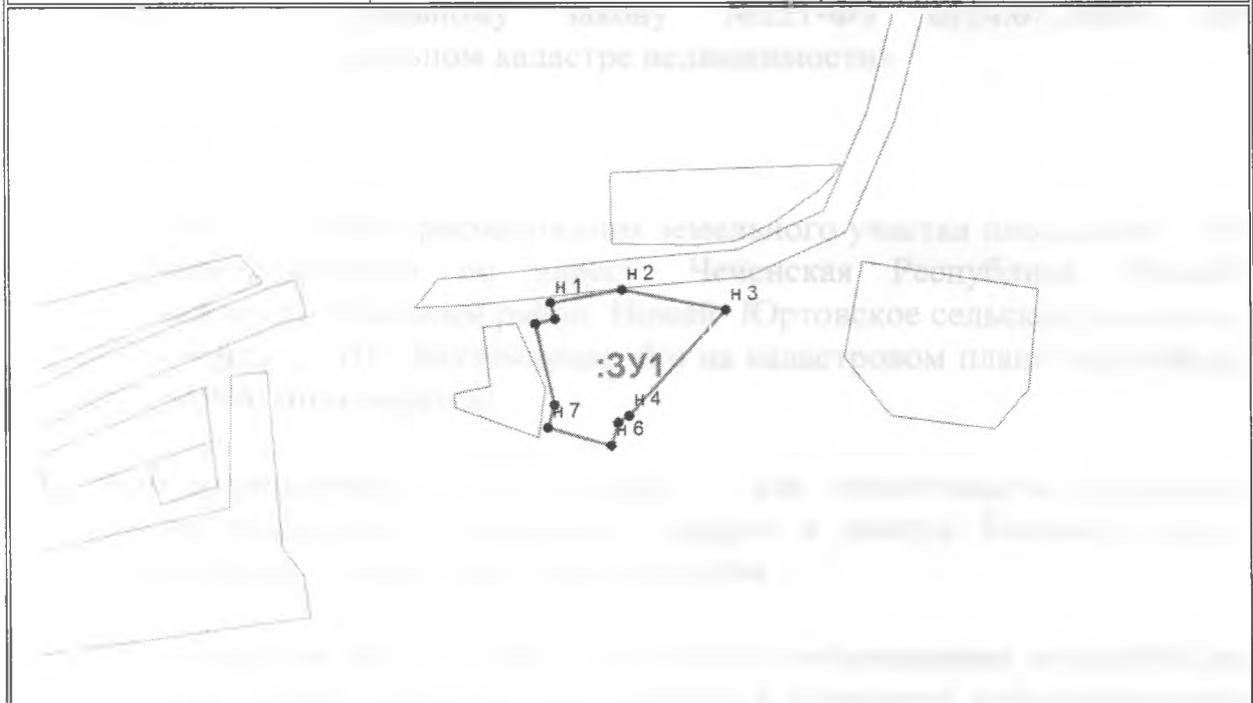

Масштаб 1:1500

Условные обозначения:

- — — — — обозначение границы образуемого земельного участка
- — — — — обозначение границы существующего земельного участка
- н1 — — — — — обозначение и нумерация угловой точки образуемого земельного участка
- :3У1 — — — — — обозначение образуемого земельного участка