



ПОСТАНОВЛЕНИЕ

24.09.2019 г.
№ 129

Об утверждении схемы расположения земельного участка на кадастровом
плане соответствующей территории

В соответствии с Земельным кодексом Российской Федерации от 25.10.2001г. № 136-ФЗ «Приобретение прав на земельные участки, которые находятся в государственной или муниципальной собственности», согласно Федеральному закону от 24.07.2008г. №221-ФЗ «О государственном земельном кадастре недвижимости»,

ПОСТАНОВЛЯЮ:

1. Утвердить схему расположения земельного участка площадью – 300 кв.м., расположенного по адресу: Чеченская Республика, Ножай-Юртговский муниципальный район, Саясановское сельское поселение с.Саясан, на кадастровом плане территории 20:09:2300049: (прилагается).

Вид разрешенного использования – для строительства объекта электростанции, категория земель - земли населенных пунктов.

2. Контроль за выполнением настоящего постановления возложить на заместителя главы администрации Ножай-Юртговского муниципального района С.С. Лорсанова

Глава администрации

А.Г. Музуруев

Верно:
Начальник организационного отдела
Алхазурова Р.Х.






Схема расположения земельного участка или земельных участков на кадастровом плане территории

Условный номер земельного участка: :ЗУ1

Кадастровый квартал 20:09:2300049

Площадь земельного участка: 300 кв.м.

Обозначение характерных точек границ	Координаты, м	
	X	Y
1	2	3
п 1	67 150	362 887
п 2	67 163	362 902
п 3	67 151	362 912
п 4	67 139	362 898
п 1	67 150	362 886

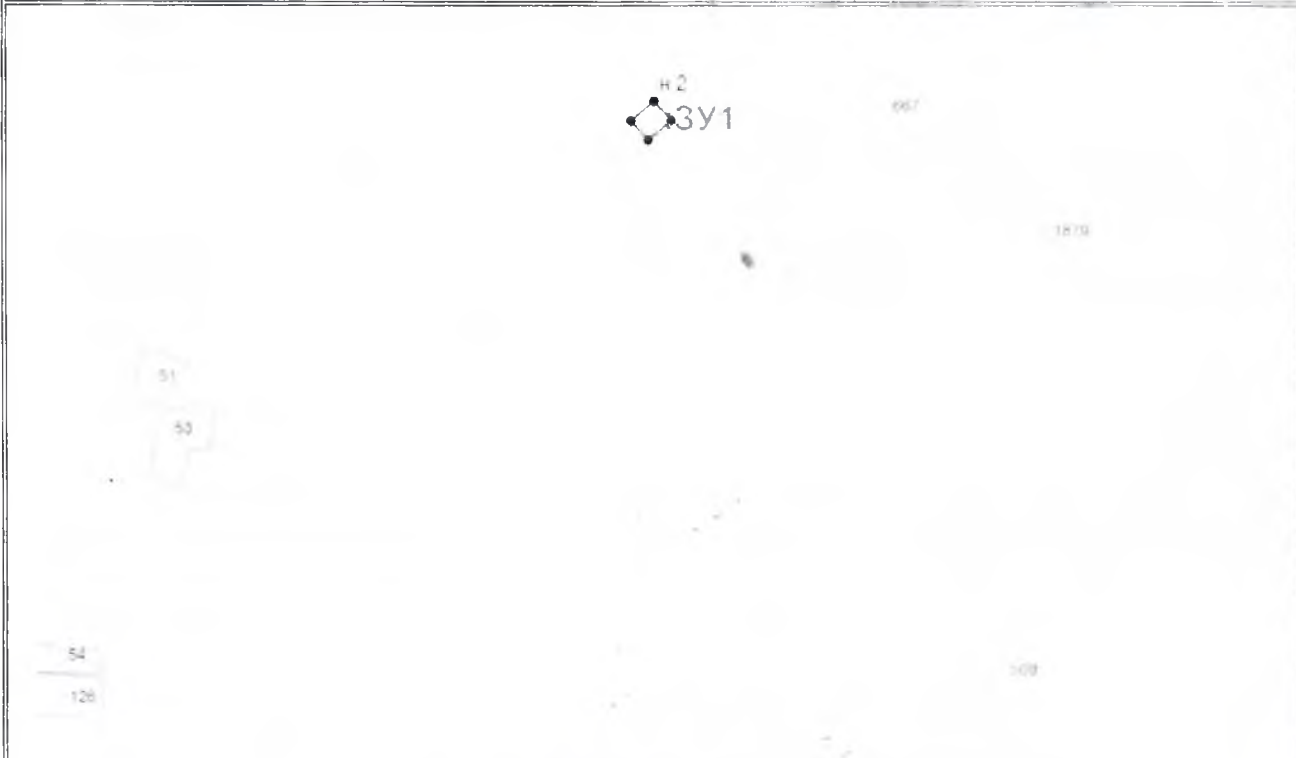

Масштаб 1:5000

Условные обозначения:

- обозначение границы образуемого земельного участка
- обозначение границы существующего земельного участка
- п 1 --- обозначение и нумерация угловой точки образуемого земельного участка
- :ЗУ1 --- обозначение образуемого земельного участка