



**АДМИНИСТРАЦИЯ НОЖАЙ-ЮРТОВСКОГО
МУНИЦИПАЛЬНОГО РАЙОНА ЧЕЧЕНСКОЙ РЕСПУБЛИКИ**
(Администрация Ножай-Юртовского муниципального района)

**НОХЧИЙН РЕСПУБЛИКАН
НАЖИН-ЮЪРТАН МУНИЦИПАЛЬНИ КЮШТАН АДМИНИСТРАЦИ**
(Нажин-Юьртан муниципальни кюштан администраци)

366241, ЧР, Ножай-Юртовский район, с. Ножай-Юрт, ул. А.Кадырова 3, mail@nojay-urt.ru, т/ф. 8 (87148)2-22-57

ПОСТАНОВЛЕНИЕ

28.01.2020г.

№ 08

с. Ножай-Юрт

*Об утверждении схемы расположения
земельного участка на кадастровом плане
соответствующей территории*

В соответствии с Земельным кодексом Российской Федерации от 25.10.2001г. № 136-ФЗ «Приобретение прав на земельные участки, которые находятся в государственной или муниципальной собственности», согласно Федеральному закону от 24.07.2008г. №221-ФЗ «О государственном земельном кадастре недвижимости».

Администрация Ножай-Юртовского муниципального района
ПОСТАНОВЛЯЕТ:

1. Утвердить схемы расположения земельных участков на кадастровом плане территории: (прилагаются)

№ п/п	Адрес местоположения	Площадь кв.м.	Кадастровый план территории
1.	ЧР, Ножай-Юртовский муниципальный район, Мескетинское сельское поселение, с. Мескеты, ул. Верхняя, 57 «б»	1000	20:09:5202000:
2.	ЧР, Ножай-Юртовский муниципальный район, Мескетинское сельское поселение, с. Мескеты, ул. М.Х. Хаджиева, 6	1000	20:09:5202000:
3.	ЧР, Ножай-Юртовский муниципальный район, Мескетинское сельское поселение, с. Мескеты, ул. М.Х. Хаджиева, 8	1000	20:09:5202000:
4.	ЧР, Ножай-Юртовский муниципальный район, Мескетинское сельское поселение, с. Мескеты, ул. М.Х. Хаджиева, 10	1000	20:09:5202000:
5.	ЧР, Ножай-Юртовский муниципальный район, Мескетинское сельское поселение, с. Мескеты, ул. М.Х. Хаджиева, 12	1000	20:09:5202000:
6.	ЧР, Ножай-Юртовский муниципальный район, Мескетинское сельское поселение, с. Мескеты, ул. М.Х. Хаджиева, 16	1000	20:09:5202000:
7.	ЧР, Ножай-Юртовский муниципальный район, Мескетинское сельское поселение, с. Мескеты, ул. М.Х. Хаджиева, 24	1000	20:09:5202000:
8.	ЧР, Ножай-Юртовский муниципальный район, Мескетинское сельское поселение, с. Мескеты, ул. Р.А. Исрапилова, 2	1000	20:09:5202000:
9.	ЧР, Ножай-Юртовский муниципальный район, Мескетинское сельское поселение, с. Мескеты, ул. Р.А. Исрапилова, 4	1000	20:09:5202000:

10.	ЧР, Ножай-Юртовский муниципальный район, Мескетинское сельское поселение, с. Мескеты, ул. Р.А.Исрапилова,6	1000	20:09:5202000:
11.	ЧР, Ножай-Юртовский муниципальный район, Мескетинское сельское поселение, с. Мескеты, ул. Р.А.Исрапилова,7	1000	20:09:5202000:
12.	ЧР, Ножай-Юртовский муниципальный район, Мескетинское сельское поселение, с. Мескеты, ул. Р.А.Исрапилова,8	1000	20:09:5202000:
13.	ЧР, Ножай-Юртовский муниципальный район, Мескетинское сельское поселение, с. Мескеты, ул. Р.А.Исрапилова,9	1000	20:09:5202000:
14.	ЧР, Ножай-Юртовский муниципальный район, Мескетинское сельское поселение, с. Мескеты, ул. Р.А.Исрапилова,10	1000	20:09:5202000:
15.	ЧР, Ножай-Юртовский муниципальный район, Мескетинское сельское поселение, с. Мескеты, ул. Р.А.Исрапилова,11	1000	20:09:5202000:
16.	ЧР, Ножай-Юртовский муниципальный район, Мескетинское сельское поселение, с. Мескеты, ул. Р.А.Исрапилова,14	1000	20:09:5202000:
17.	ЧР, Ножай-Юртовский муниципальный район, Мескетинское сельское поселение, с. Мескеты, ул. Р.А.Исрапилова,16	1000	20:09:5202000:
18.	ЧР, Ножай-Юртовский муниципальный район, Мескетинское сельское поселение, с. Мескеты, ул. А.Т. Умархаджиева,13	1000	20:09:5202000:
19.	ЧР, Ножай-Юртовский муниципальный район, Мескетинское сельское поселение, с. Мескеты, ул. А.Т. Умархаджиева,23	1000	20:09:5202000:
20.	ЧР, Ножай-Юртовский муниципальный район, Мескетинское сельское поселение, с. Мескеты, ул. А.Т. Умархаджиева,25	1000	20:09:5202000:

Вид разрешенного использования – для индивидуального жилищного строительства, категория земель - земли населенных пунктов.

2.Контроль за выполнением настоящего постановления возложить на заместителя главы администрации Ножай-Юртовского муниципального района С.С. Лорсанова

Глава администрации

А.Г. Музуруев

Верно:

Начальник организационного отдела
Алхазурова Р.Х.



Утверждена

Губановских
администрации Колеж-
Кривого муниципального
района
или подписавших соглашение о перераспределении земельных участков)
от 28.01.20 № 8

Схема расположения земельного участка или земельных участков на кадастровом плане территории

Условный номер земельного участка		
Площадь земельного участка		1000м ²
Обозначение характерных точек границы	Координаты, м	
	X	Y
1	2	3
n1	78179.87	368806.83
n2	78161.56	368830.46
n3	78134.99	368813.62
n4	78156.30	368786.62
n5	78163.93	368793.30
n1	78179.87	368806.83



Условные обозначения:

Масштаб 1:5000

- n1 - характерная точка границы, сведения о которой позволяют однозначно определить её на местности
- вновь образованная часть границы, сведения о которой достаточны для определения её местоположения
- граница кадастрового деления
- 3У1 - обозначение земельного участка

Утверждена

(наименование документа об утверждении, включая наименование)

органов государственной власти или органов местного

самоуправления, принявших решение об утверждении схемы

или подписавших соглашение о перераспределении земельных участков)

от

№

Схема расположения земельного участка или земельных участков на кадастровом плане территории

Условный номер земельного участка

Площадь земельного участка

1000 м²

Обозначение характерных точек границы

Координаты, м

X

Y

1

2

3

n1

78973.40

369223.00

n2

78960.87

369261.00

n3

78937.70

369256.13

n4

78937.21

369256.03

n5

78950.46

369213.73

n1

78973.40

369223.00



20:09:5202000

20:09:5202000:29

Условные обозначения:

Масштаб 1:3000

- n1 - характерная точка границы, сведения о которой позволяют однозначно определить её на местности
- - вновь образованная часть границы, сведения о которой достаточны для определения её местоположения
- - граница кадастрового деления
- :3У1 - обозначение земельного участка

Утверждена

(наименование документа об утверждении, включая наименование)

органов государственной власти или органов местного

самоуправления, принявших решение об утверждении схемы

или подписавших соглашение о перераспределении земельных участков

от №

Схема расположения земельного участка или земельных участков на кадастровом плане территории

Условный номер земельного участка

Площадь земельного участка

1000 м²

Обозначение характерных точек границы

Координаты, м

X

Y

1

2

3

n1

78950,46

369215,22

n2

78937,21

369256,03

n3

78914,41

369250,59

n4

78929,10

369208,53

n1

78950,46

369215,22



Условные обозначения:

Масштаб 1:3000

- n1 - характерная точка границы, сведения о которой позволяют однозначно определить её на местности
- вновь образованная часть границы, сведения о которой достаточны для определения её местоположения
- граница кадастрового деления
- 3У1 - обозначение земельного участка

Утверждена

(наименование документа об утверждении, включая наименование)

органов государственной власти или органов местного

самоуправления, принявших решение об утверждении схемы

или подписавших соглашение о перераспределении земельных участков

от

№

Схема расположения земельного участка или земельных участков на кадастровом плане территории

Условный номер земельного участка

Площадь земельного участка

1000 м²

Обозначение характерных точек границы

Координаты, м

X

Y

1

2

3

n1

78929.10

369208.53

n2

78914.41

369250.59

n3

78913.12

369250.39

n4

78893.09

369245.64

n5

78907.92

369201.74

n1

78929.10

369208.53



20:09:5202000

Масштаб 1:3000

Условные обозначения:

- n1 - характерная точка границы, сведения о которой позволяют однозначно определить её на местности
- вновь образованная часть границы, сведения о которой достаточны для определения её местоположения
- граница кадастрового деления
- :ЗУ1 - обозначение земельного участка

г. Н. Х. Каржисов 1/12 Умарова Нарин Н

Утверждена

(наименование документа об утверждении, включая наименование)

органов государственной власти или органов местного

самоуправления, принявших решение об утверждении схемы

или подписавших соглашение о перераспределении земельных участков)

от

№

Схема расположения земельного участка или земельных участков на кадастровом плане территории

Условный номер земельного участка

Площадь земельного участка

1000м²

Обозначение характерных точек границы

Координаты, м

X

Y

1

2

3

n1

78907.92

369201.74

n2

78893.09

369245.64

n3

78888.50

369244.52

n4

78872.84

369240.08

n5

78887.29

369195.07

n1

78907.92

369201.74



Условные обозначения:

- n1 - характерная точка границы, сведения о которой позволяют однозначно определить её на местности
- - вновь образованная часть границы, сведения о которой достаточны для определения её местоположения
- граница кадастрового деления
- :ЗУ1 - обозначение земельного участка

Утверждена

(наименование документа об утверждении, включая наименование)

орган государственной власти или орган местного

самоуправления, принявших решение об утверждении схемы

или подписавших соглашение о перераспределении земельных участков

от №

Схема расположения земельного участка или земельных участков на кадастровом плане территории

Условный номер земельного участка

Площадь земельного участка

1000 м²

Обозначение характерных точек границы

Координаты, м

X

Y

1

2

3

n1

78867.17

369188.65

n2

78852.75

369233.93

n3

78840.52

369230.04

n4

78832.88

369227.61

n5


78846.99

369182.13

n1

78867.17

369188.65

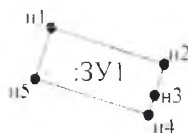

20:09:5202000

Масштаб 1:3000

Условные обозначения:

- n1 - характерная точка границы, сведения о которой позволяют однозначно определить её на местности
- - вновь образованная часть границы, сведения о которой достаточны для определения её местоположения
- граница кадастрового деления
- :3У1 - обозначение земельного участка

ул. М.Х. Хасрамова №24 Жабраилов Мухам

Утверждена

(наименование документа об утверждении, включая наименования

органов государственной власти или органов местного


самоуправления, принявших решение об утверждении схемы

или подписавших соглашение о перераспределении земельных участков)

от _____ № _____

Схема расположения земельного участка или земельных участков на кадастровом плане территории

Условный номер земельного участка		
Площадь земельного участка		1000м ²
Обозначение характерных точек границы	Координаты, м	
	X	Y
1	2	3
n1	78786,78	369162,13
n2	78773,47	369206,12
n3	78771,33	369205,17
n4	78752,63	369196,88
n5	78765,98	369155,16
n1	78786,78	369162,13

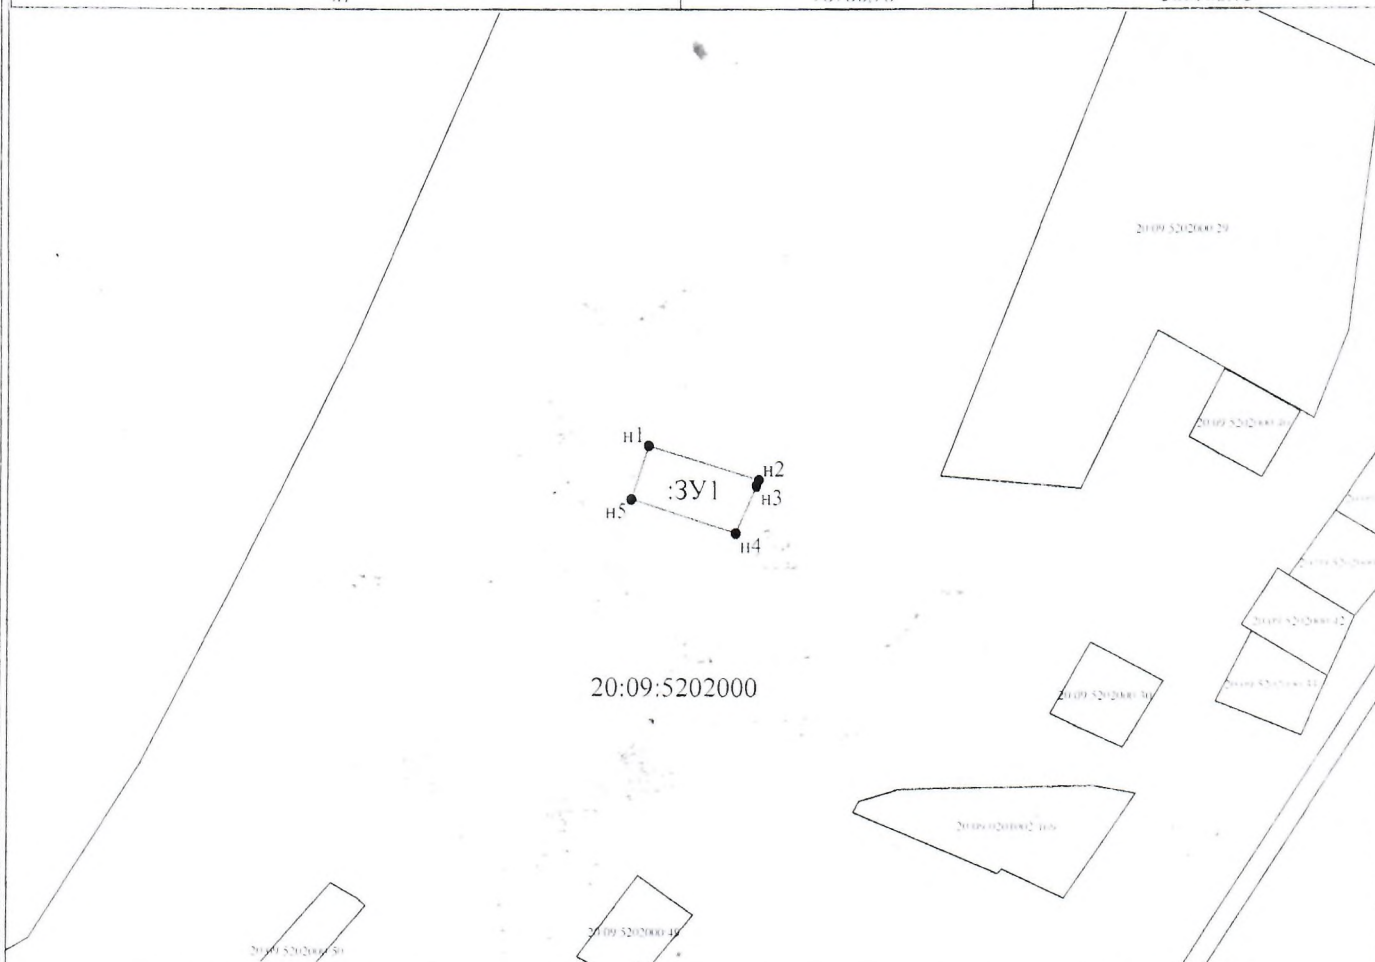

Условные обозначения:

- n1 - характерная точка границы, сведения о которой позволяют однозначно определить её на местности
- - вновь образованная часть границы, сведения о которой достаточны для определения её местоположения
- граница кадастрового деления
- :3Y1 - обозначение земельного участка

Утверждена

(наименование документа об утверждении, включая наименование)

органов государственной власти или органов местного

самоуправления, принявших решение об утверждении схемы

или подписавших соглашение о перераспределении земельных участков)

от

№

Схема расположения земельного участка или земельных участков на кадастровом плане территории

Условный номер земельного участка


Площадь земельного участка

1000 м²

Обозначение характерных точек границы

Координаты, м

	Координаты, м	
	X	Y
1	2	3
n1	79052.43	369157.06
n2	79043.42	369192.99
n3	79017.22	369186.43
n4	79026.17	369150.60
n1	79052.43	369157.06

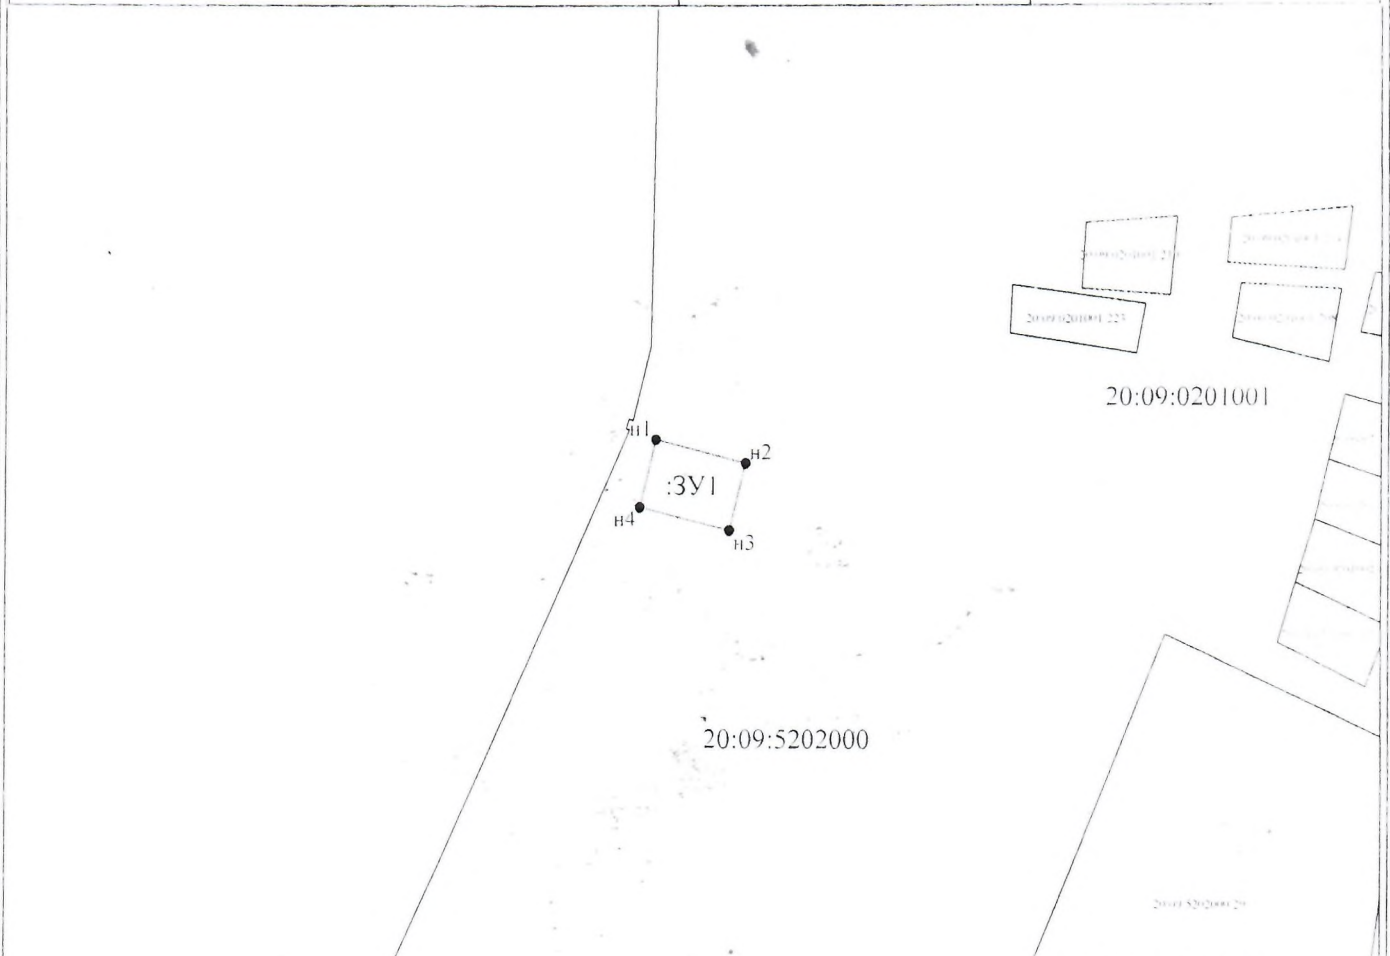

Условные обозначения:

Масштаб 1:3000

- n1 - характерная точка границы, сведения о которой позволяют однозначно определить её на местности
- - вновь образованная часть границы, сведения о которой достаточны для определения её местоположения
- граница кадастрового деления
- :ЗУ1 - обозначение земельного участка

ул. Р.А. Исраиловой №4

Утверждена

(наименование документа об утверждении, включая наименование)

органов государственной власти или органов местного


самоуправления, принявших решение об утверждении схемы

или подписавших соглашение о перераспределении земельных участков)

от №

Схема расположения земельного участка или земельных участков на кадастровом плане территории

Условный номер земельного участка		
Площадь земельного участка		1000м ²
Обозначение характерных точек границы	Координаты, м	
	X	Y
1	2	3
n1	79026.17	369150.60
n2	79017.22	369186.43
n3	78991.34	369178.70
n4	79000.26	369142.70
n1	79026.17	369150.60

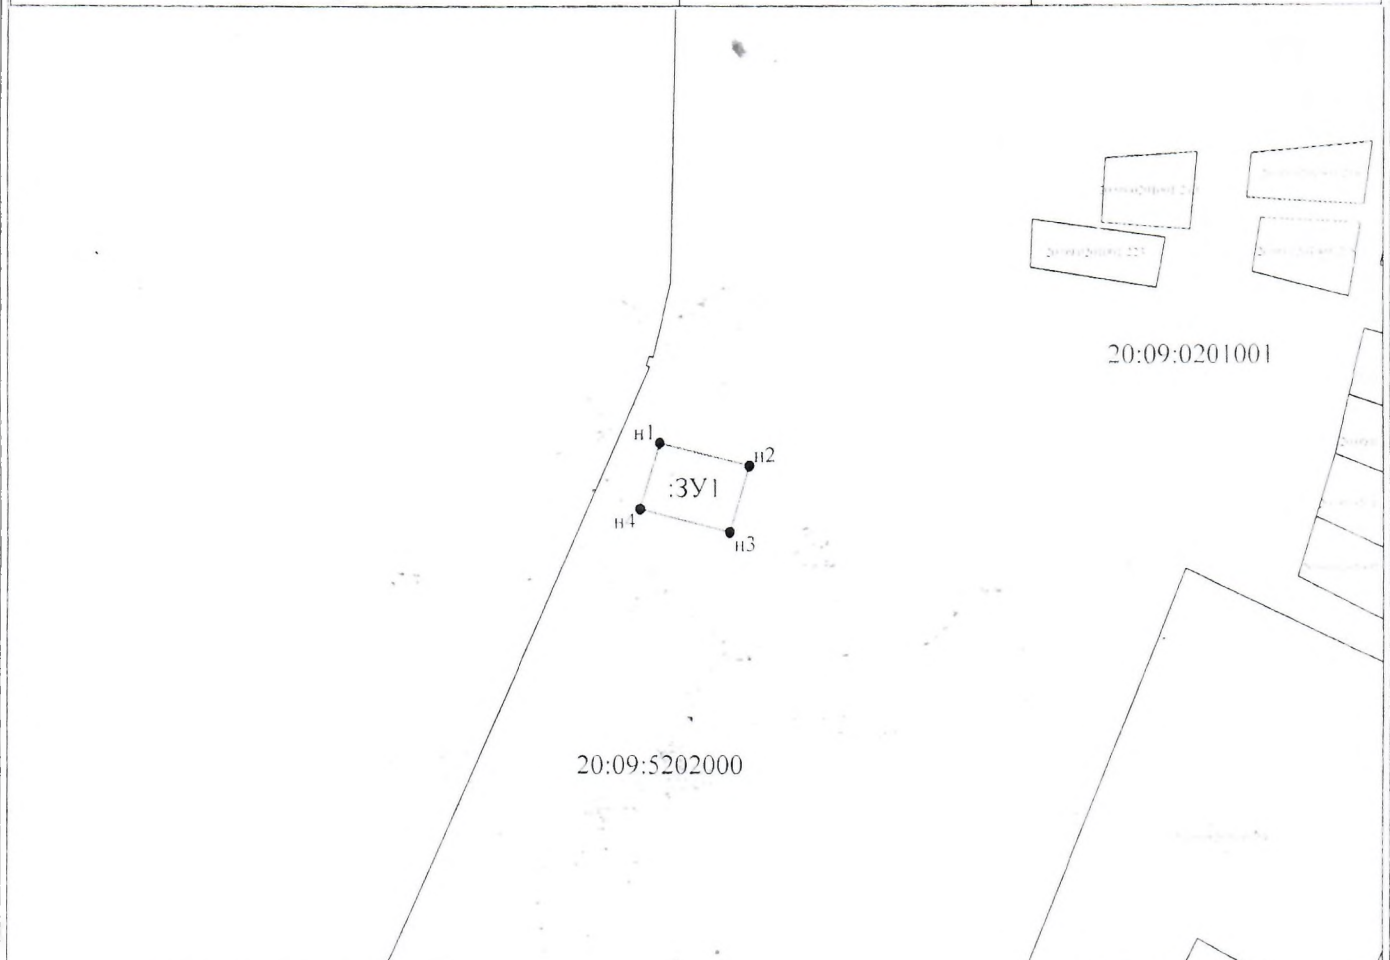

Условные обозначения:

- n1 - характерная точка границы, сведения о которой позволяют однозначно определить её на местности
- вновь образованная часть границы, сведения о которой достаточны для определения её местоположения
- граница кадастрового деления
- :3У1 - обозначение земельного участка

Масштаб 1:3000

Утверждена

(наименование документа об утверждении, включая наименования

органов государственной власти или органов местного

самоуправления, принявших решение об утверждении схемы

или подписавших соглашение о перераспределении земельных участков)

от

№

Схема расположения земельного участка или земельных участков на кадастровом плане территории

Условный номер земельного участка

Площадь земельного участка

 1000 м^2

Обозначение характерных точек границы

Координаты, м

X

Y

1

2

3

n1

79000.26

369142.70

n2

78991.34

369178.70

n3

78965.56

369170.07

n4


78974.64

369134.20

n1

79000.26

369142.70

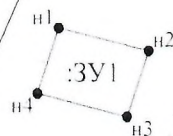

20:09:0201001

20:09:5202000

20:09:5202001

Условные обозначения:

Масштаб 1:3000

- n1 - характерная точка границы, сведения о которой позволяют однозначно определить её на местности
- - вновь образованная часть границы, сведения о которой достаточны для определения её местоположения
- - граница кадастрового деления
- :3Y1 - обозначение земельного участка

Утверждена

(наименование документа об утверждении, включая наименования

органов государственной власти или органов местного

самоуправления, принявших решение об утверждении схемы

или подписавших соглашение о перераспределении земельных участков)

от

№

Схема расположения земельного участка или земельных участков на кадастровом плане территории

Условный номер земельного участка

Площадь земельного участка

 1000м^2

Обозначение характерных точек границы

Координаты, м

X

Y

1

2

3

n1

78781.84

369028.14

n2

78772.37

369054.91

n3

78741.05

369044.50

n4


78752.82

369013.74

n1

78781.84

369028.14

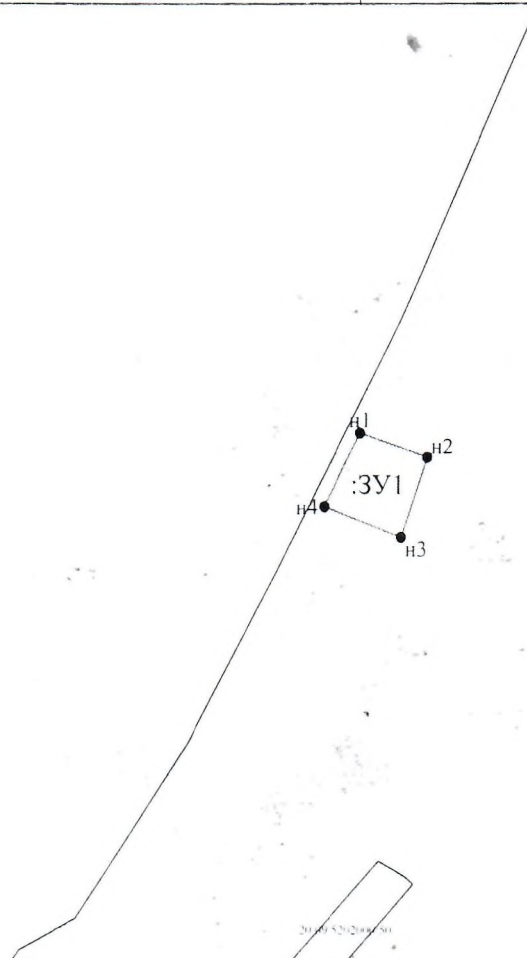

20:09:5202000

n1
n2
n3
n4
:3У1

Условные обозначения:

- n1 - характерная точка границы, сведения о которой позволяют однозначно определить её на местности
- - вновь образованная часть границы, сведения о которой достаточны для определения её местоположения
- граница кадастрового деления
- :3У1 - обозначение земельного участка

Масштаб 1:3000

ул. Царяшова Р.А №8

Арсенгериев Хаси Б.

Утверждена

(наименование документа об утверждении, включая наименования

органов государственной власти или органов местного

самоуправления, принявших решение об утверждении схемы

или подписавших соглашение о перераспределении земельных участков)

от

№

Схема расположения земельного участка или земельных участков на кадастровом плане территории

Условный номер земельного участка

Площадь земельного участка

 1000 м^2

Обозначение характерных точек границы

Координаты, м

X

Y

1

2

3

n1

78974.64

369134.20

n2

78965.56

369170.07

n3

78940.13

369161.55

n4

78939.84

369161.45

n5

78948.96

369125.60

n1

78974.64

369134.20

20:09:5202000

20:09:0201001

Условные обозначения:

- n1 - характерная точка границы, сведения о которой позволяют однозначно определить её на местности
- - вновь образованная часть границы, сведения о которой достаточны для определения её местоположения
- - граница кадастрового деления
- :ЗУ1 - обозначение земельного участка

Масштаб 1:3000

ул. Р.А. Ибрагимова №3

Наханов Марсель И.

Утверждена

(наименование документа об утверждении, включая наименование

органов государственной власти или органов местного

самоуправления, принявших решение об утверждении схемы

или подписавших соглашение о перераспределении земельных участков)

от

№

Схема расположения земельного участка или земельных участков на кадастровом плане территории

Условный номер земельного участка


Площадь земельного участка

1000м²

Обозначение характерных точек границы

Координаты, м

	X	Y
1	2	3
n1	78752.82	369013.74
n2	78741.05	369044.50
n3	78713.78	369035.34
n4	78727.30	369000.85
n1	78752.82	369013.74

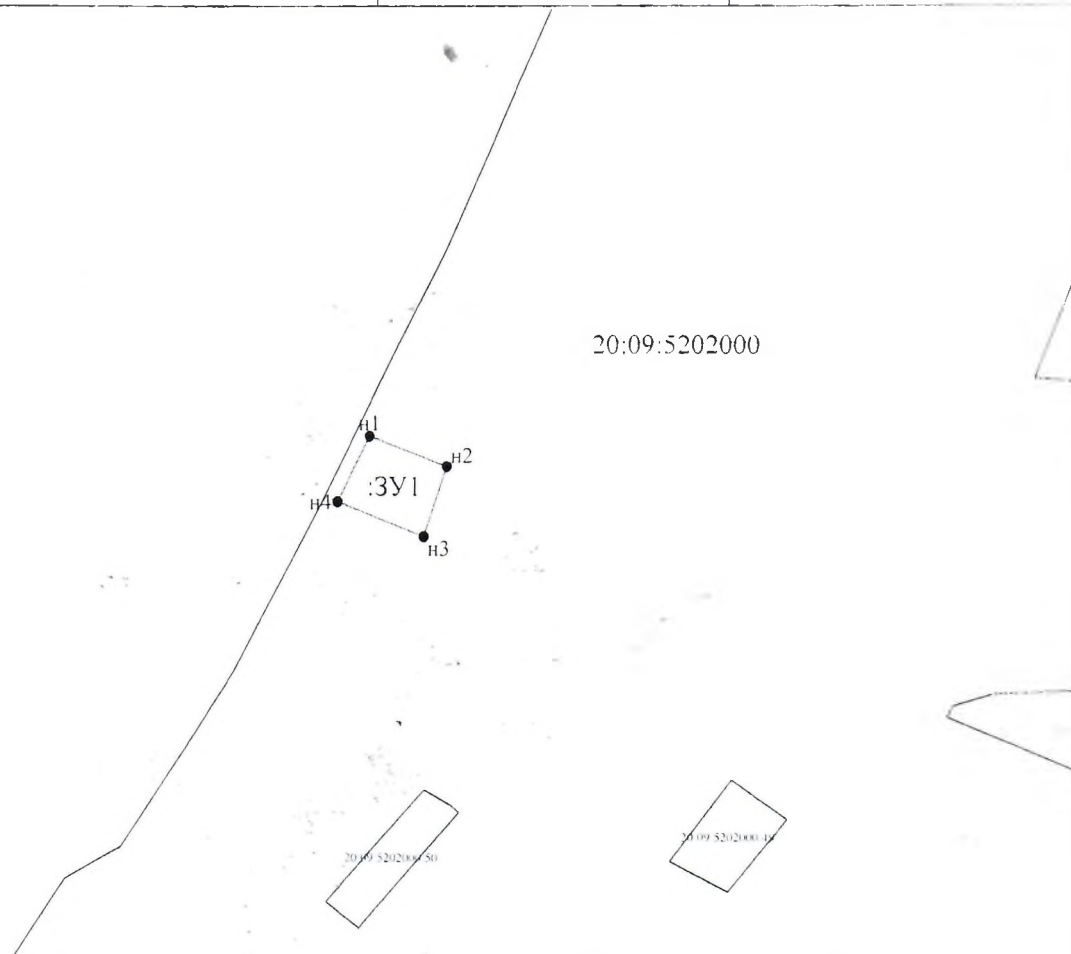

Условные обозначения:

Масштаб 1:3000

- n1 - характерная точка границы, сведения о которой позволяют однозначно определить её на местности
- - вновь образованная часть границы, сведения о которой достаточны для определения её местоположения
- граница кадастрового деления
- :ЗУ1 - обозначение земельного участка

Маскетт ул. Р.Н. Ибракилова, 10

Утвержден

(наименование документа об утверждении)

включая наименования

органов государственной власти или

адресов местного

самоуправления, принявших решение о

утверждении схемы

или подписавших соглашение о передаче

земельных участков)

от

№

Схема расположения земельного участка или земельных участков на кадастровом плане территории

кадастровом плане

Условный номер земельного участка

Площадь земельного участка

10000

Обозначение характерных точек границы

Координаты,

X

Y

1

2

3

n1

78948,96

369125,60

n2

78939,84

369161,45

n3

78914,62

369153,01

n4

78914,15

369152,85

n5


78923,27

369117,00

n1

78948,96

369125,60

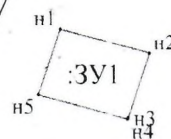

Условные обозначения:

Масштаб 1:3000

- n1 - характерная точка границы, сведения о которой позволяют однозначно определить её на местности
- вновь образованная часть границы, сведения о которой достаточны для определения её местоположения
- граница кадастрового деления
- ЗУ1 - обозначение земельного участка

ул. Р.А. Царевского №11

Лист №126 Выход А

Утверждена

(наименование документа об утверждении, включая наименование)

органов государственной власти или органов местного

самоуправления, принявших решение об утверждении схемы

или подписавших соглашение о перераспределении земельных участков)

от _____ № _____

Схема расположения земельного участка или земельных участков на кадастровом плане территории

Условный номер земельного участка

Площадь земельного участка

10000 м²

Обозначение характерных точек границы

Координаты, м

X

Y

1

2

3

n1

78727.30

369000.85

n2

78713.78

369035.34

n3

78689.70

369027.25

n4


78703.94

368989.06

n1

78727.30

369000.85

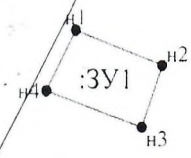

20:09:5202000

20:09:5202000:50

20:09:5202000:34

Условные обозначения:

Масштаб 1:3000

- n1 - характерная точка границы, сведения о которой позволяют однозначно определить её на местности
- - вновь образованная часть границы, сведения о которой достаточны для определения её местоположения
- - граница кадастрового деления
- :3У1 - обозначение земельного участка

ул. Р. Н. Ибрагимова, №19

Утверждена

(наименование документа об утверждении, включая наименование)

органов государственной власти или органов местного

самоуправления, принявших решение об утверждении схемы

или подписавших соглашение о перераспределении земельных участков

от

№

Схема расположения земельного участка или земельных участков на кадастровом плане территории

Условный номер земельного участка

Площадь земельного участка

1000 м²

Обозначение характерных точек границы

Координаты, м

X

Y

1

2

3

n1

78897,55

369108,38

n2

78888,46

369144,25

n3

78863,13

369135,77

n4

78862,75

369135,64

n5


78871,86

369099,78

n1

78897,55

369108,38

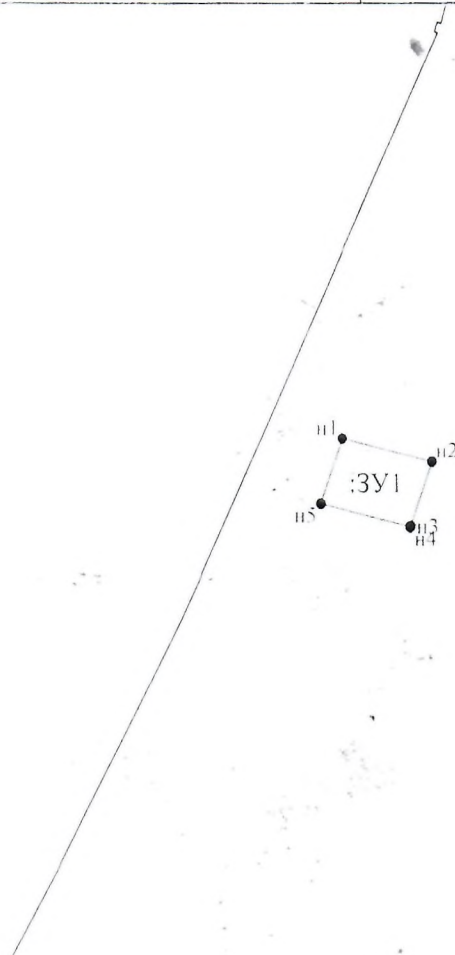

Условные обозначения:

Масштаб 1:3000

- n1 - характерная точка границы, сведения о которой позволяют однозначно определить её на местности
- - вновь образованная часть границы, сведения о которой достаточны для определения её местоположения
- граница кадастрового деления
- :3У1 - обозначение земельного участка

Утверждена

(наименование документа до утверждения, включая наименование)

орган государственной власти или орган местного

самоуправления, принявших решение об утверждении плана


или подымавших заявление о перераспределении земельных участков

от

№

Схема расположения земельного участка или земельных участков на кадастровом плане территории

Условный номер земельного участка		
Площадь земельного участка		1000 м
Обозначение характерных точек границы	Координаты, м	
	X	Y
1	2	3
n1	78871.86	369092.58
n2	78862.75	369135.64
n3	78838.00	369127.34
n4	78837.05	369127.03
n5	78846.16	369091.17
n1	78871.86	369092.58

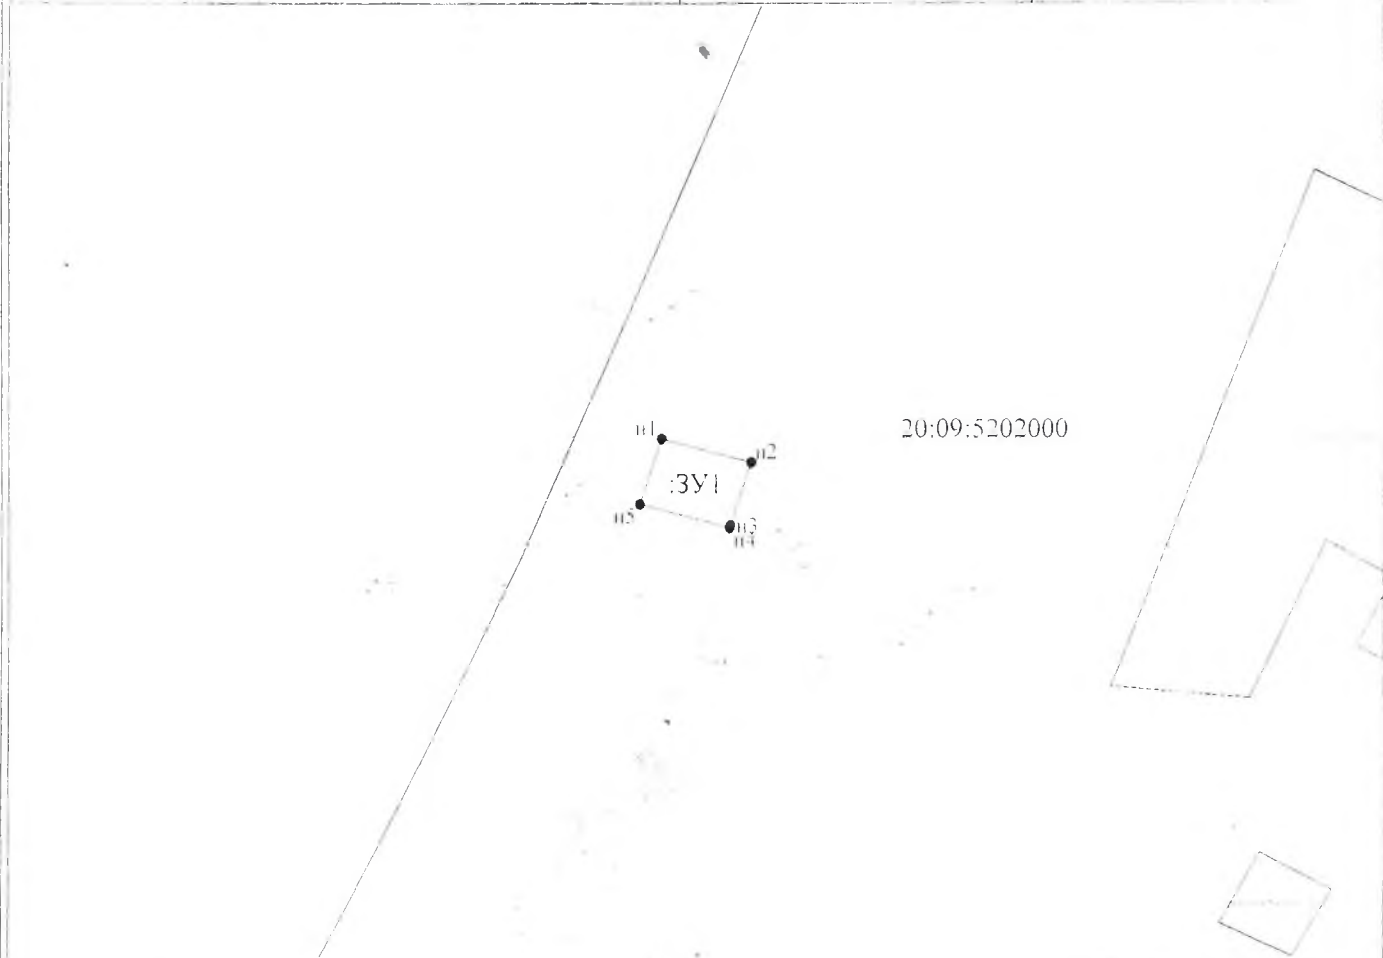

Условные обозначения:

Масштаб 1:3000

- n1 - характерная точка границы, сведения о которой позволяют однозначно определить её на местности
- - вновь образованная часть границы, сведения о которой достаточны для определения её местоположения
- граница кадастрового деления
- 3У1 - обозначение земельного участка

Утверждена

(наименование документа об утверждении, включая наименования

органов государственной власти или органов местного

самоуправления, принявших решение об утверждении схемы

или подписавших соглашение о перераспределении земельных участков)

от _____ № _____

Схема расположения земельного участка или земельных участков на кадастровом плане территории

Условный номер земельного участка


Площадь земельного участка

1000 м²

Обозначение характерных точек границы

Координаты, м

	Координаты, м	
	X	Y
1	2	3
n1	78816.67	369222.45
n2	78804.49	369260.53
n3	78779.03	369250.77
n4	78794.04	369215.24
n5	78813.28	369221.37
n1	78816.67	369222.45

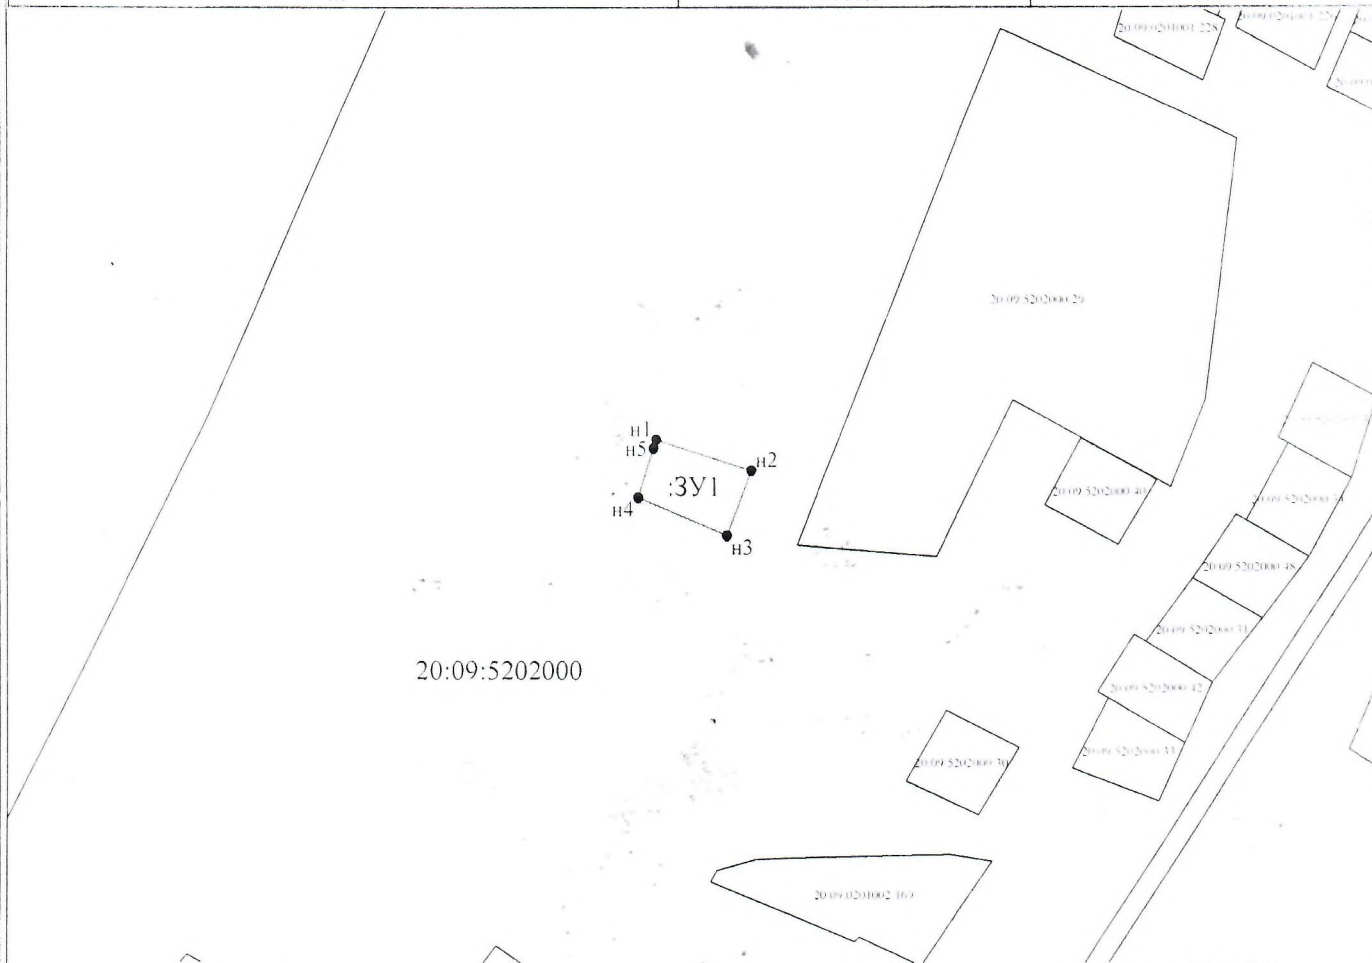

Условные обозначения:

- n1 - характерная точка границы, сведения о которой позволяют однозначно определить её на местности
- - вновь образованная часть границы, сведения о которой достаточны для определения её местоположения
- - граница кадастрового деления
- :ЗУ1 - обозначение земельного участка

Утверждена

(наименование документа об утверждении, включая наименования

органов государственной власти или органов местного

самоуправления, принявших решение об утверждении схемы


или подписавших соглашение о перераспределении земельных участков)

от

№

Схема расположения земельного участка или земельных участков на кадастровом плане территории

Условный номер земельного участка		
Площадь земельного участка		1000 м ²
Обозначение характерных точек границы	Координаты, м	
	X	Y
1	2	3
n1	78702.43	369174.63
n2	78685.82	369210.90
n3	78662.90	369200.73
n4	78679.53	369164.47
n5	78685.23	369167.00
n1	78702.43	369174.63

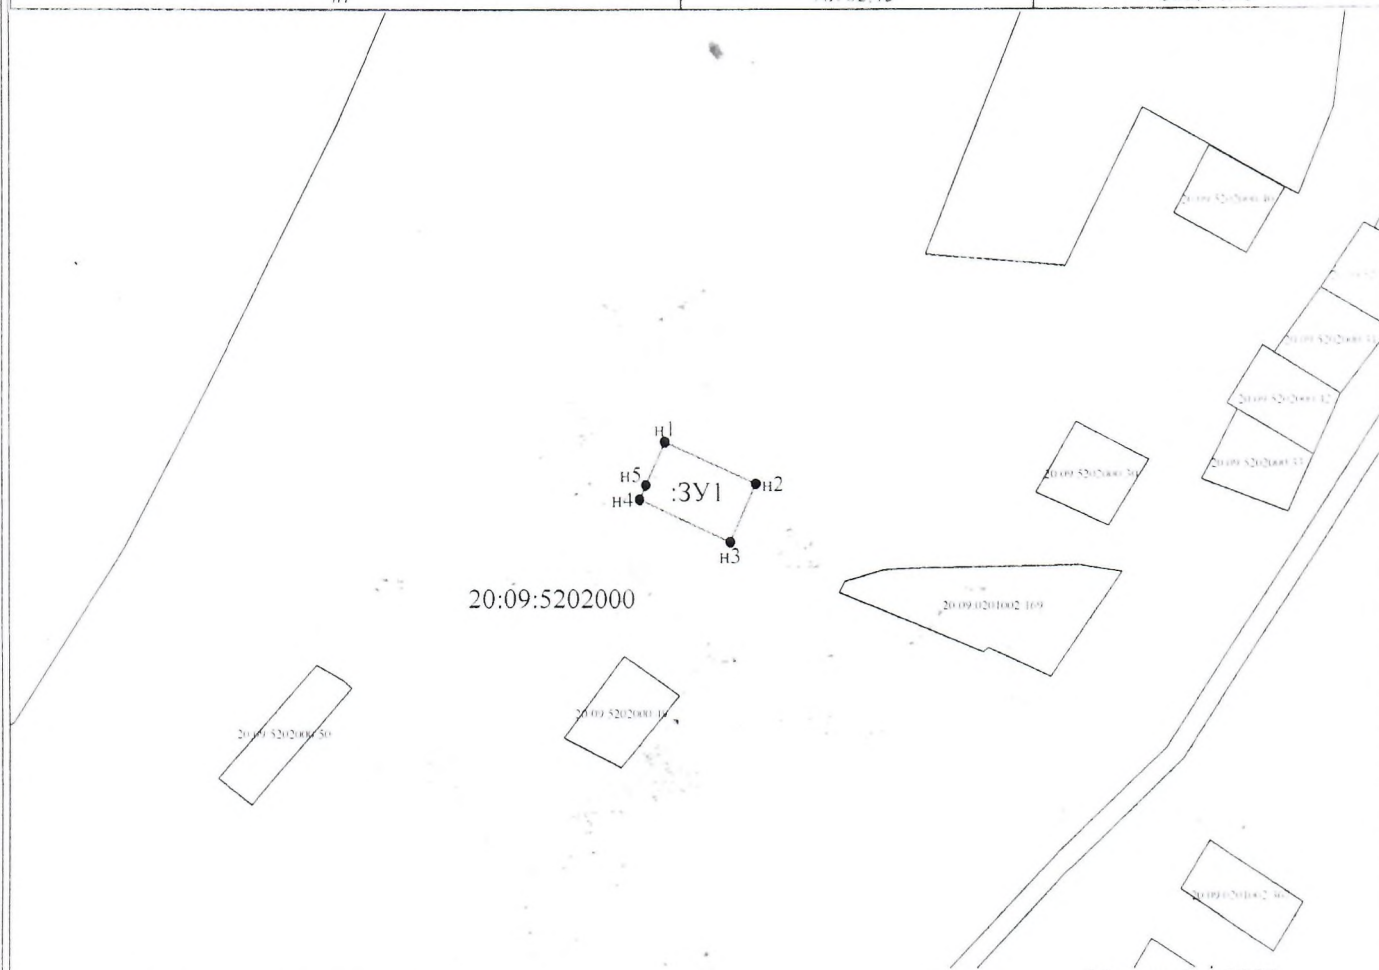

Условные обозначения:

- n1 - характерная точка границы, сведения о которой позволяют однозначно определить её на местности
- - вновь образованная часть границы, сведения о которой достаточны для определения её местоположения
- - граница кадастрового деления
- :3У1 - обозначение земельного участка

лс А 1. Шаркаджиева №25

Шаркаджиева №25

Утверждена

(наименование документа об утверждении, включая наименования

органов государственной власти или органов местного


самоуправления, принявших решение об утверждении схемы

или подписавших соглашение о перераспределении земельных участков)

от _____ № _____

Схема расположения земельного участка или земельных участков на кадастровом плане территории

Условный номер земельного участка		
Площадь земельного участка		1000м ²
Обозначение характерных точек границы	Координаты, м	
	X	Y
1	2	3
n1	78679.53	369164.47
n2	78662.90	369200.73
n3	78640.14	369190.64
n4	78656.43	369154.24
n5	78660.68	369156.12
n1	78679.53	369164.47

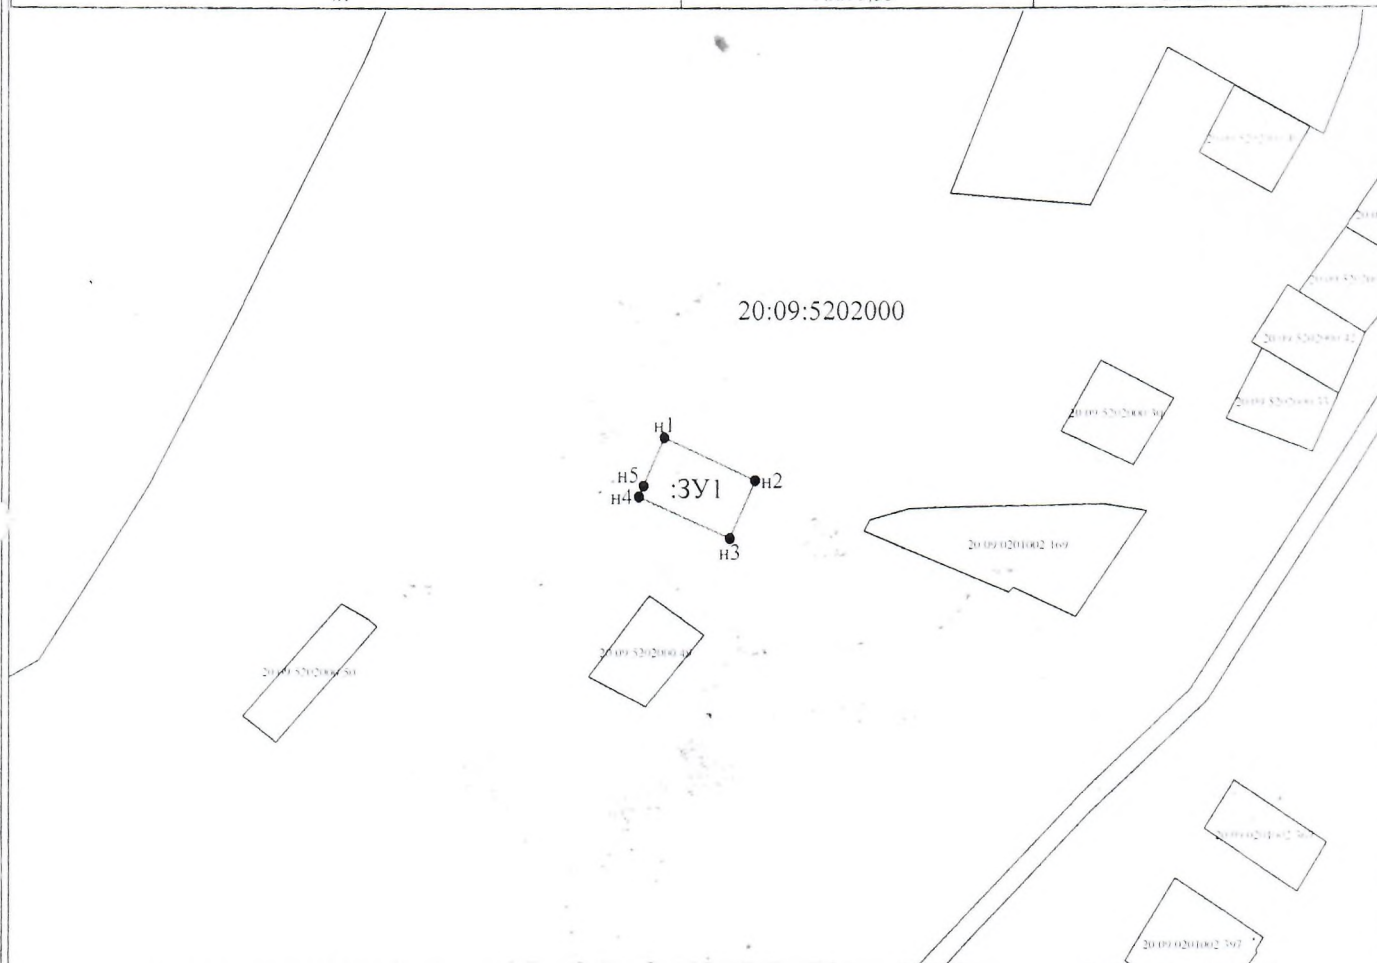

Условные обозначения:

- n1 - характерная точка границы, сведения о которой позволяют однозначно определить её на местности
- - вновь образованная часть границы, сведения о которой достаточны для определения её местоположения
- - граница кадастрового деления
- :3У1 - обозначение земельного участка