



**АДМИНИСТРАЦИЯ НОЖАЙ-ЮРТОВСКОГО
МУНИЦИПАЛЬНОГО РАЙОНА ЧЕЧЕНСКОЙ РЕСПУБЛИКИ**
(Администрация Ножай-Юртовского муниципального района)

**НОХЧИЙН РЕСПУБЛИКАН
НАЖИН-ЮЪРТАН МУНИЦИПАЛЬНИ КЮШТАН АДМИНИСТРАЦИ**
(Нажин-Юьртан муниципальни кюштан администраци)

366241, ЧР. Ножай-Юртовский район, с. Ножай-Юрт, ул. А.Калырова 3, mail@nojav-urt.ru, т/ф 8 (87148)2-22-57

ПОСТАНОВЛЕНИЕ

11.02.2020г.

№ 15

с. Ножай-Юрт

Об утверждении схемы расположения
земельного участка на кадастровом плане
соответствующей территории

В соответствии с Земельным кодексом Российской Федерации от 25.10.2001г. № 136-ФЗ «Приобретение прав на земельные участки, которые находятся в государственной или муниципальной собственности», согласно Федеральному закону от 24.07.2008г. № 221-ФЗ «О государственном земельном кадастре недвижимости»

Администрация Ножай-Юртовского муниципального района
ПОСТАНОВЛЯЕТ:

1. Утвердить схему земельного участка площадью – 1000 кв.м., расположенного по адресу: Чеченская Республика, Ножай-Юртовский муниципальный район, Шовхал-Бердинское сельское поселение, с. Шовхал-Берды, ул. Молодёжная, 36 на кадастровом плане территории 20:09:0900026: (прилагается).

Вид разрешенного использования – для индивидуального жилищного строительства, категория земель - земли населенных пунктов.

2. Контроль за выполнением настоящего постановления возложить на заместителя главы администрации Ножай-Юртовского муниципального района С.С. Лорсанова

Глава администрации

А.Г. Музуруев

Верно:
Начальник организационного отдела
Алхазурова Р.Х.



Утверждена
Распоряжением

(наименование документа об утверждении, включая наименования)

Администрации Ножай-Юртовского
органов государственной власти или органов местного


муниципального района
самоуправления, принявших решение об утверждении схемы

Чеченской Республики
(или подписавших соглашение о перераспределении земельных участков)

от 11.02.20 № 15

Схема расположения земельного участка или земельных участков на кадастровом плане территории

Условный номер земельного участка		
Площадь земельного участка 1000 м ²		
Обозначения характерных точек границ	Координаты, м	
	X	Y
1	2	3
1	72435,21	365707,53
2	72443,26	365718,50
3	72458,35	365739,06
4	72453,88	365742,59
5	72445,80	365748,71
6	72438,93	365738,55
7	72431,18	365728,06
8	72423,51	365722,12
9	72418,87	365718,32
10	72411,13	365712,00
11	72406,48	365708,20
12	72418,18	365693,61
1	72435,21	365707,53

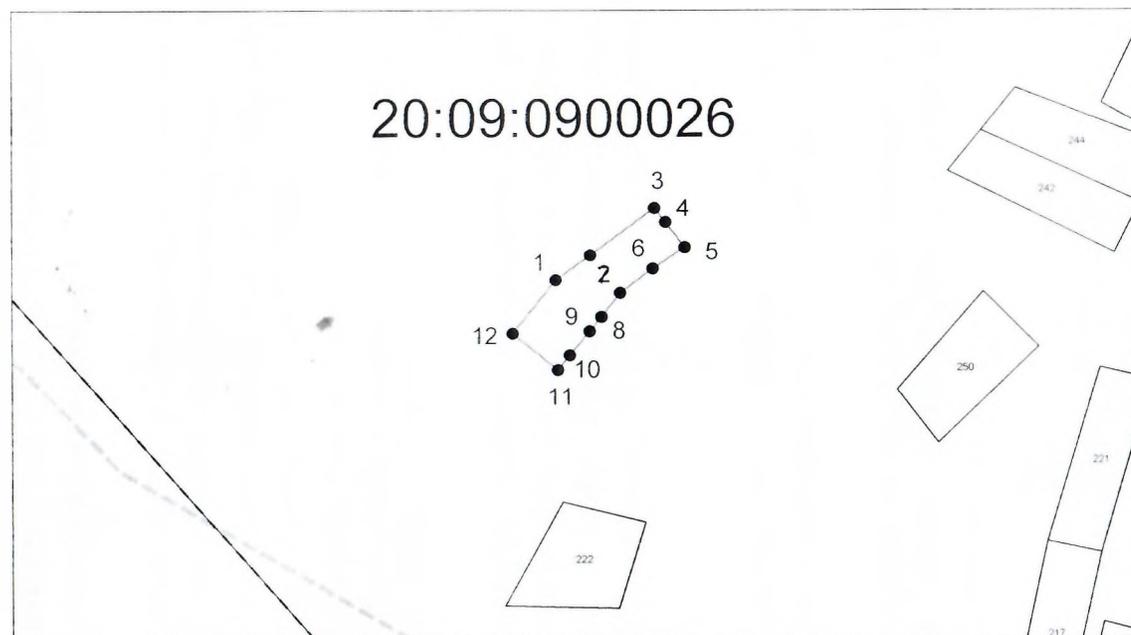

Система координат: МСК-20
Масштаб 1:2420

1. Местоположение: ЧР, Ножай-Юртовский р-он,
с. Шовхал-Берды, ул. Молодежная, 36

Кадастровый инженер: Пашаев А.С.-А.



Условные обозначения:

- граница образуемого земельного участка,
- граница учтенного земельного участка,
- граница кадастрового квартала,
- — характерная точка границы земельного участка.