



**АДМИНИСТРАЦИЯ НОЖАЙ-ЮРТОВСКОГО
МУНИЦИПАЛЬНОГО РАЙОНА ЧЕЧЕНСКОЙ РЕСПУБЛИКИ**
(Администрация Ножай-Юртовского муниципального района)

**НОХЧИЙН РЕСПУБЛИКАН
НАЖИН-ЮЪРТАН МУНИЦИПАЛЬНИ КЮШТАН АДМИНИСТРАЦИ**
(Нажин-Юьртан муниципальни кюштан администраци)

366241, ЧР, Ножай-Юртовский район, с. Ножай-Юрт, ул. А.Кадырова 3. mail@nojaj-urt.ru т/ф. 8 (87148)2-22-57

ПОСТАНОВЛЕНИЕ

13.02.2020г.

№ 16

с. Ножай-Юрт

Об утверждении схемы расположения
земельного участка на кадастровом плане
соответствующей территории

В соответствии с Земельным кодексом Российской Федерации от 25.10.2001г. № 136-ФЗ «Приобретение прав на земельные участки, которые находятся в государственной или муниципальной собственности», согласно Федеральному закону от 24.07.2008г. № 221-ФЗ «О государственном земельном кадастре недвижимости»

Администрация Ножай-Юртовского муниципального района
ПОСТАНОВЛЯЕТ:

1. Утвердить схему земельного участка площадью – 1000 кв.м., расположенного по адресу: Чеченская Республика, Ножай-Юртовский муниципальный район, Балансуйское сельское поселение, с.Балансу, ул. А. Кадырова, б/н на кадастровом плане территории 20:09:0800025: (прилагается).

Вид разрешенного использования – для индивидуального жилищного строительства, категория земель - земли населенных пунктов.

2. Контроль за выполнением настоящего постановления возложить на заместителя главы администрации Ножай-Юртовского муниципального района С.С. Лорсанова

Глава администрации

А.Г. Музуруев

Верно:

Начальник организационного отдела
Алхазурова Р.Х.



Кулаев Игорь

Утверждена

Постановлением администрации Ножай-Юртовского муниципального района
от 15.02.2010 2019 г № 16


Схема расположения земельного участка или земельных участков на кадастровом плане территории

Условный номер земельного участка: :ЗУ1

Кадастровый квартал: 20:09:5402000

Площадь земельного участка: 1000 кв.м.

Обозначение характерных точек границ	Координаты, м	
	X	Y
1	2	3
н 1	73 896	372 427
н 2	73 903	372 462
н 3	73 883	372 480
н 4	73 864	372 463
н 1	73 896	372 427

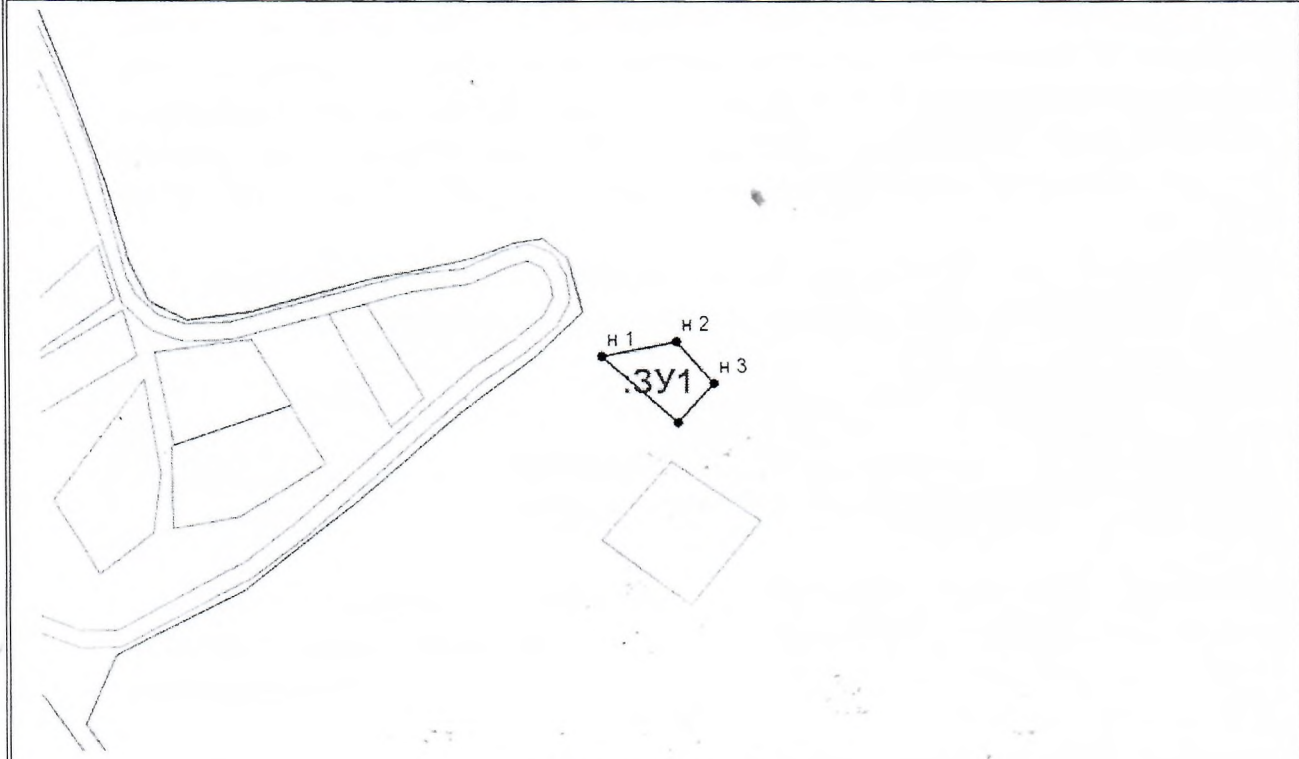

Масштаб 1:3500

Условные обозначения:

----- -- обозначение границы образуемого земельного участка

----- -- обозначение границы существующего земельного участка

•н1 --- обозначение и нумерация угловой точки образуемого земельного участка

:ЗУ1 ---- обозначение образуемого земельного участка