



**АДМИНИСТРАЦИЯ НОЖАЙ-ЮРТОВСКОГО  
МУНИЦИПАЛЬНОГО РАЙОНА ЧЕЧЕНСКОЙ РЕСПУБЛИКИ**

(Администрация Ножай-Юртовского муниципального района)

**НОХЧИЙН РЕСПУБЛИКАН  
НАЖИН-ЮЪРТАН МУНИЦИПАЛЬНИ КЮШТАН АДМИНИСТРАЦИ**  
(Нажин-Юьртан муниципальни кюштан администраци)

366241, ЧР, Ножай-Юртовский район, с. Ножай-Юрт, ул. А.Кадырова 3, [mail@nojay-urt.ru](mailto:mail@nojay-urt.ru), т/ф. 8 (87148)2-22-57

**ПОСТАНОВЛЕНИЕ**

13.02.2020г.

№18

с. Ножай-Юрт

Об утверждении схемы расположения  
земельного участка на кадастровом плане  
соответствующей территории

В соответствии с Земельным кодексом Российской Федерации от 25.10.2001г. № 136-ФЗ «Приобретение прав на земельные участки, которые находятся в государственной или муниципальной собственности», согласно Федеральному закону от 24.07.2008г. № 221-ФЗ «О государственном земельном кадастре недвижимости»

Администрация Ножай-Юртовского муниципального района  
**ПОСТАНОВЛЯЕТ:**

1. Утвердить схему земельного участка площадью – 1000 кв.м., расположенного по адресу: Чеченская Республика, Ножай-Юртовский муниципальный район, Балансуйское сельское поселение, с.Балансу, ул. А. Кадырова, б/н на кадастровом плане территории 20:09:0800025: (прилагается).

Вид разрешенного использования – для индивидуального жилищного строительства, категория земель - земли населенных пунктов.

2. Контроль за выполнением настоящего постановления возложить на заместителя главы администрации Ножай-Юртовского муниципального района С.С. Лорсанова

Глава администрации

А.Г. Музуруев

Верно:  
Начальник организационного отдела  
Алхазурова Р.Х.



Описание участка


Утверждена

Постановлением администрации Ножай-Юртовского муниципального района  
От 15.02.2020 2019 г. № 18

### Схема расположения земельного участка или земельных участков на кадастровом плане территории

Условный номер земельного участка: **:ЗУ1**  
Кадастровый квартал: **20:09:5402000**  
Площадь земельного участка: **1000 кв.м.**

Обозначение характерных точек границ	Координаты, м	
	X	Y
1	2	3
н 1	73 895	372 425
н 2	73 896	372 427
н 3	73 864	372 463
н 4	73 863	372 462
н 5	73 856	372 441
н 6	73 863	372 421
н 7	73 876	372 415
н 1	73 895	372 425

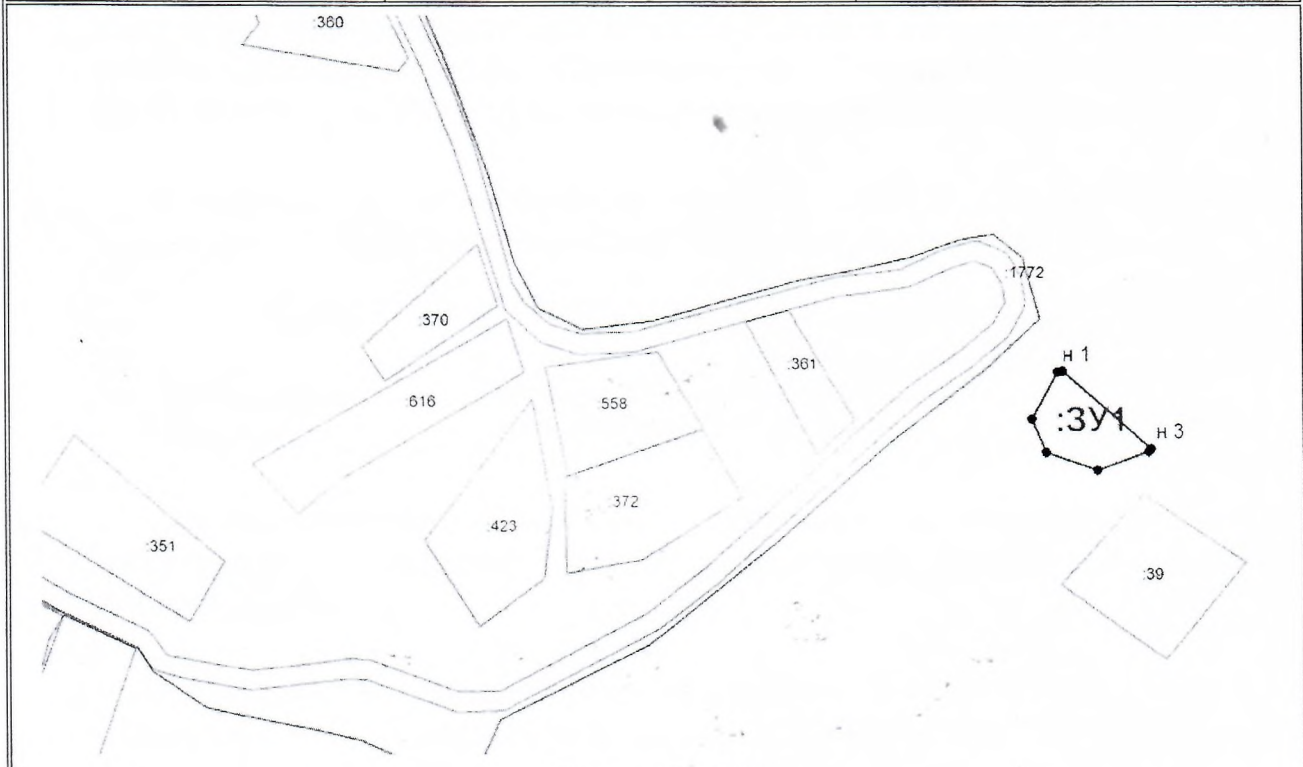

Масштаб 1:3000

**Условные обозначения:**

- обозначение границы образуемого земельного участка
- обозначение границы существующего земельного участка
- н1 — обозначение и нумерация угловой точки образуемого земельного участка
- :ЗУ1 ---- обозначение образуемого земельного участка