



**АДМИНИСТРАЦИЯ НОЖАЙ-ЮРТОВСКОГО  
МУНИЦИПАЛЬНОГО РАЙОНА ЧЕЧЕНСКОЙ РЕСПУБЛИКИ**  
(Администрация Ножай-Юртовского муниципального района)

**НОХЧИЙН РЕСПУБЛИКАН  
НАЖИН-ЮЪРТАН МУНИЦИПАЛЬНИ КЮШТАН АДМИНИСТРАЦИ**  
(Нажин-Юьртан муниципальни кюштан администраци)

366241, ЧР, Ножай-Юртовский район, с. Ножай-Юрт, ул. А.Кадьрова 3, [mail@nojay-urt.ru](mailto:mail@nojay-urt.ru) т/ф. 8 (87148

**ПОСТАНОВЛЕНИЕ**

16.07.2020г.

№ 60

Об утверждении схемы расположения  
земельного участка на кадастровом плане  
соответствующей территории

В соответствии с Земельным кодексом Российской Федерации от 25.10.2001г. № 136-ФЗ «Приобретение прав на земельные участки, которые находятся в государственной или муниципальной собственности», согласно Федеральному закону от 24.07.2008г. № 221-ФЗ «О государственном земельном кадастре недвижимости»

Администрация Ножай-Юртовского муниципального района  
**ПОСТАНОВЛЯЕТ:**

1. Утвердить схему земельного участка площадью – 1000 кв.м., расположенного по адресу: Чеченская Республика, Ножай-Юртовский муниципальный район, Мескетинское сельское поселение, с. Мескеты, ул. Р.А.Исрапилова, 20 в кадастровом плане территории 20:09:5202000: (прилагается).

Вид разрешенного использования – для индивидуального жилищного строительства, категория земель - земли населенных пунктов.

2. Контроль за выполнением настоящего постановления возложить на заместителя главы администрации Ножай-Юртовского муниципального района С.С. Лорсанова

Глава администрации

А.Г. Музуруев

Верно:  
Начальник организационного отдела  
Алхазурова Р.Х.



Утверждена

(наименование документа об утверждении схемы утверждается)

органом государственной власти или органов местного

самоуправления, принявших решение об утверждении схемы

или подписавших соглашение о перераспределении земельных участков

от 16.07.20 № 60


Схема расположения земельного участка или земельных участков на кадастровом плане территории

Условный номер земельного участка

Площадь земельного участка

10600 м<sup>2</sup>

Обозначение характерных точек границы	Координаты, м	
	X	Y
1	2	3
n1	78820,46	369082,56
n2	78811,35	369118,42
n3	78786,57	369110,12
n4	78782,65	369109,82
n5	78794,73	369072,96
n1	78820,46	369082,56

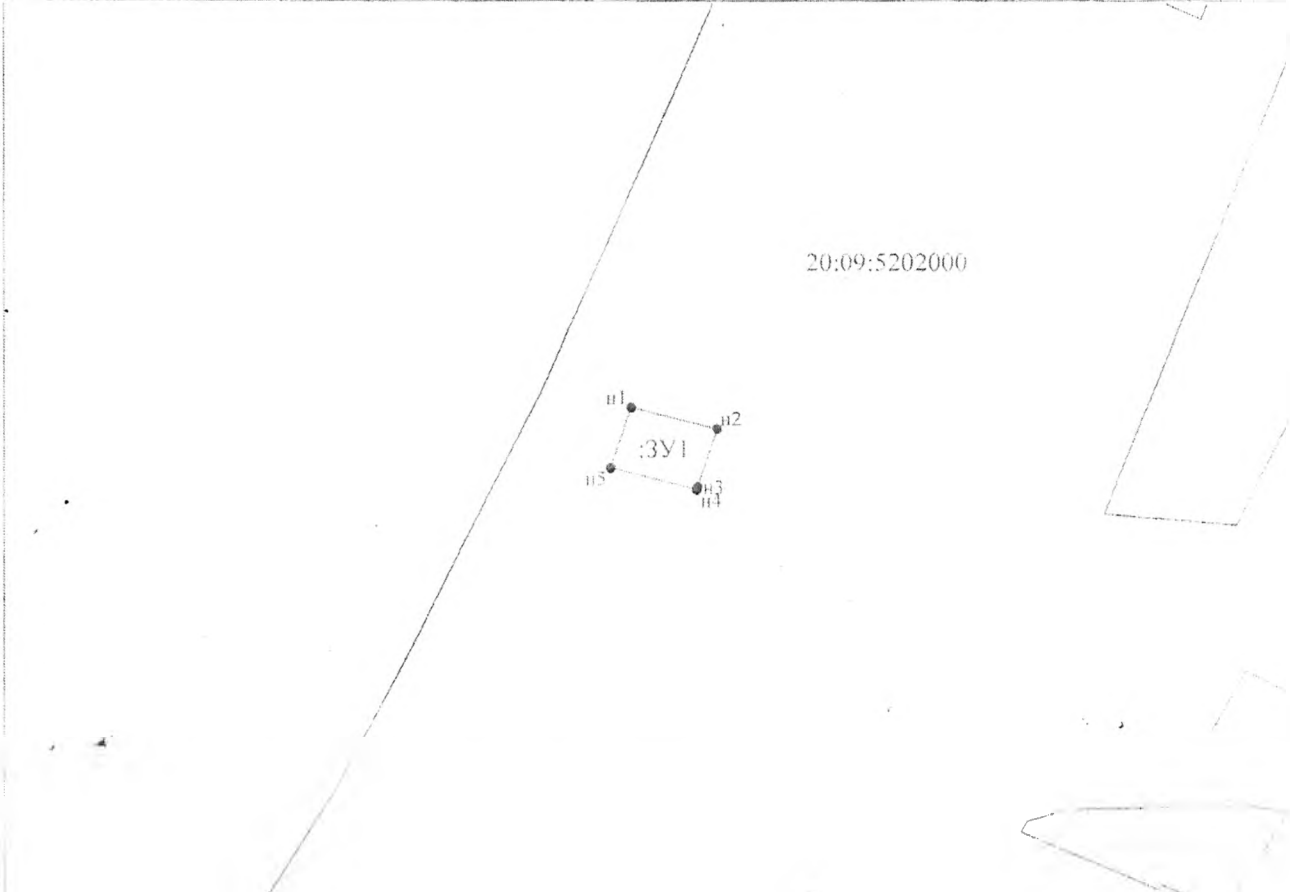

Условные обозначения:

- n1 - характерная точка границы, сведения о которой позволяют однозначно определить её на местности
- вновь образованная часть границы, сведения о которой достаточны для определения её местоположения
- граница кадастрового деления
- :ЗУ1 - обозначение земельного участка

Масштаб 1:3000