



**АДМИНИСТРАЦИЯ НОЖАЙ-ЮРТОВСКОГО
МУНИЦИПАЛЬНОГО РАЙОНА ЧЕЧЕНСКОЙ РЕСПУБЛИКИ**
(Администрация Ножай-Юртовского муниципального района)

**НОХЧИЙН РЕСПУБЛИКАН
НАЖИН-ЮЪРТАН МУНИЦИПАЛЬНИ КЮШТАН АДМИНИСТРАЦИ**
(Нажин-Юьртан муниципальни кюштан администраци)

ПОСТАНОВЛЕНИЕ

16.09.2020

№ 86

с. Ножай-Юрт

**Об утверждении схемы расположения
земельного участка на кадастровом плане
соответствующей территории**

В соответствии с Земельным кодексом Российской Федерации от 25.10.2001г. № 136-ФЗ «Приобретение прав на земельные участки, которые находятся в государственной или муниципальной собственности», согласно Федеральному закону от 24.07.2008г. № 221-ФЗ «О государственном земельном кадастре недвижимости»

Администрация Ножай-Юртовского муниципального района
ПОСТАНОВЛЯЕТ:

1. Утвердить схему земельного участка площадью – 2241 кв.м., расположенного по адресу: Чеченская Республика, Ножай-Юртовский муниципальный район, Зандакское сельское поселение, с. Зандак, ул. А.А.Кадырова, 114 «а» в кадастровом плане территории 20:09:3001001: (прилагается).

Вид разрешенного использования – для строительства детского сада на 140 мест, категория земель - земли населенных пунктов.

2. Контроль за выполнением настоящего постановления возложить на заместителя главы администрации Ножай-Юртовского муниципального района С.С. Лорсанова

И.о. главы администрации



Х.Д. Мамадиев


Утверждена

Ростановиченко административный отдел
(наименование документа об утверждении, включая наименование органа государственной власти или органа местного самоуправления, принявшего решение об утверждении схемы)

или подписавших соглашение о перераспределении земельных участков)
 от *16.09.20* № *86*

Схема расположения земельного участка или земельных участков на кадастровом плане территории

Условный номер земельного участка		
Площадь земельного участка		2241 м ²
Обозначение характерных точек границы	Координаты, м	
	X	Y
1	2	3
:ЗУ1(1)		
n1	68528.96	378402.39
n2	68528.84	378402.60
n3	68512.43	378394.47
n4	68491.16	378429.47
n5	68474.96	378451.59
n6	68458.16	378480.95
n7	68457.99	378480.87
n8	68474.84	378451.59
n9	68491.04	378429.36
n10	68512.43	378394.15
n1	68528.96	378402.39
:ЗУ1(2)		
n11	68506.59	378391.43
n12	68481.73	378433.27
n13	68440.94	378414.32
n14	68466.25	378371.01
n11	68506.59	378391.43

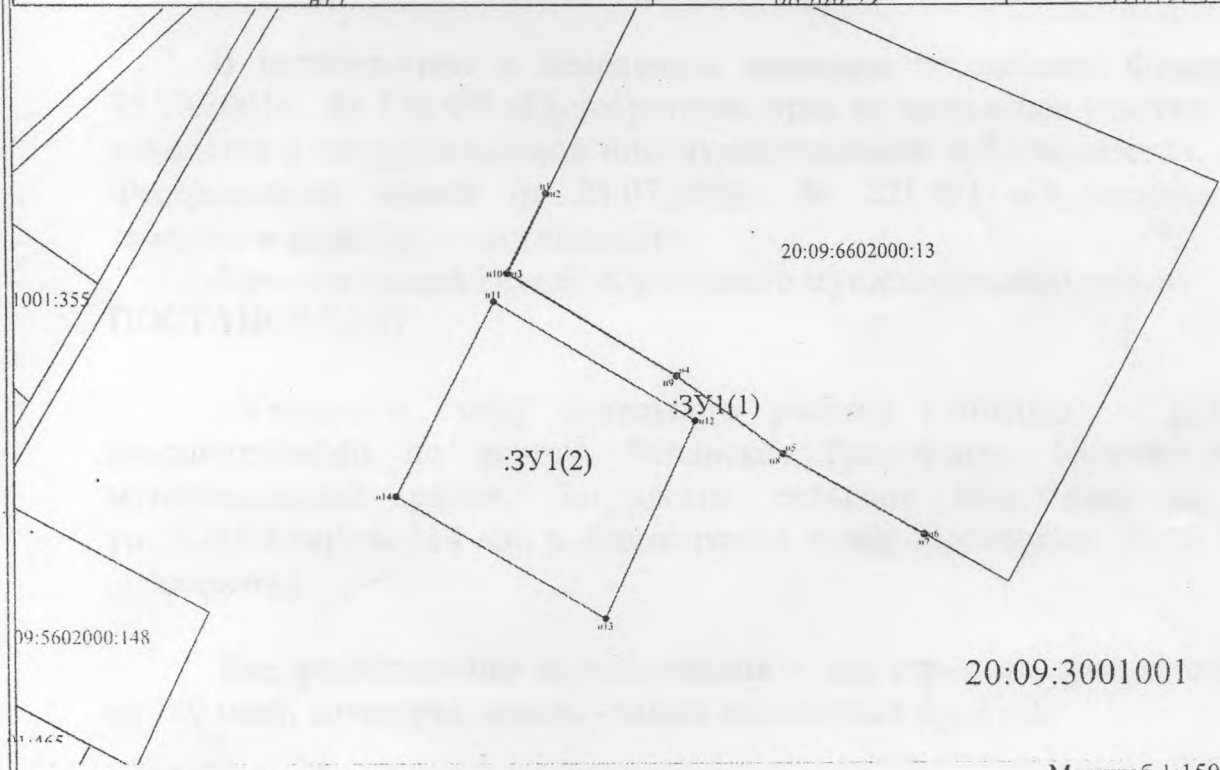

Масштаб 1:1500

Условные обозначения:

- n1 - характерная точка границы, сведения о которой позволяют однозначно определить её на местности
- - вновь образованная часть границы, сведения о которой достаточны для определения её местоположения
- - граница кадастрового деления
- :ЗУ1 - обозначение земельного участка