



АДМИНИСТРАЦИЯ НОЖАЙ-ЮРТОВСКОГО
МУНИЦИПАЛЬНОГО РАЙОНА ЧЕЧЕНСКОЙ РЕСПУБЛИКИ
(Администрация Ножай-Юртовского муниципального района)

НОХЧИЙН РЕСПУБЛИКАН
НАЖИН-ЮЪРТАН МУНИЦИПАЛЬНИ КЮШТАН АДМИНИСТРАЦИ
(Нажин-Юьртан муниципальни кюштан администраци)

366241, ЧР, Ножай-Юртовский район, с. Ножай-Юрт, ул. А.КадYROва 3, mail@nojav-urt.ru, т/ф. 8 (87148) 2-22-57

ПОСТАНОВЛЕНИЕ

19.01.2021г.

№ 08

с. Ножай-Юрт

Об утверждении схемы расположения
земельного участка на кадастровом плане
соответствующей территории

В соответствии с Земельным кодексом Российской Федерации от 25.10.2001г. № 136-ФЗ «Приобретение прав на земельные участки, которые находятся в государственной или муниципальной собственности», согласно Федеральному закону от 24.07.2008г. №221-ФЗ «О государственном земельном кадастре недвижимости»

Администрация Ножай-Юртовского муниципального района постановляет:

1. Утвердить схемы расположения земельных участков на кадастровом плане территории (прилагаются)

№ п/п	Адрес местоположения	Площадь кв.м.	Кадастровый план территории
1.	ЧР, Ножай-Юртовский муниципальный район, с. Мескеты, ул. М.Х. Хаджиева, 21	1000	20:09:5202000:
2.	ЧР, Ножай-Юртовский муниципальный район, с. Мескеты, ул. В.И. Ильясова, 1/1	1000	20:09:5202000:
3.	ЧР, Ножай-Юртовский муниципальный район, с. Мескеты, ул. В.И. Ильясова, 3	1000	20:09:5202000:
4.	ЧР, Ножай-Юртовский муниципальный район, с. Мескеты, ул. В.И. Ильясова, 5	1000	20:09:5202000:
5.	ЧР, Ножай-Юртовский муниципальный район, с. Мескеты, ул. М.М. Махматханова, 5/1	1000	20:09:5202000:
6.	ЧР, Ножай-Юртовский муниципальный район, с. Мескеты,		

	ул. М.М. Махматханова, 4	1000	20:09:5202000:
7.	ЧР, Ножай-Юртовский муниципальный район, с. Мескеты, ул. М.Х. Хаджиева, 19	1000	20:09:5202000:

Вид разрешенного использования – для индивидуального жилищного строительства, категория земель - земли населенных пунктов.

2. Настоящее постановление разместить на официальном сайте администрации муниципального района в сети Интернет.

3. Контроль за выполнением настоящего постановления возложить на заместителя главы администрации муниципального района Лорсанова С.С.

Глава администрации

А.Г. Музуруев

Верно:
Начальник организационного отдела
Алхазурова Р.Х.





Утверждена

Постановлением Администрации

наименование документа об утверждении, включая наименования органов государственной власти

Ножай-Юртовского муниципального района

или органов местного самоуправления, принявших решение об утверждении схемы

Чеченской Республики

или подписавших соглашение о перераспределении земельных участков)

№


Схема расположения земельного участка или земельных участков на кадастровом плане территории

Условный номер земельного участка

Площадь земельного участка

1000 м²

Обозначение характерных точек границы	Координаты, м	
	X	Y
1	2	3
n1	80392,14	370128,77
n2	80386,12	370168,32
n3	80365,01	370165,31
n4	80361,59	370163,46
n5	80367,42	370125,01
n1	80392,14	370128,77

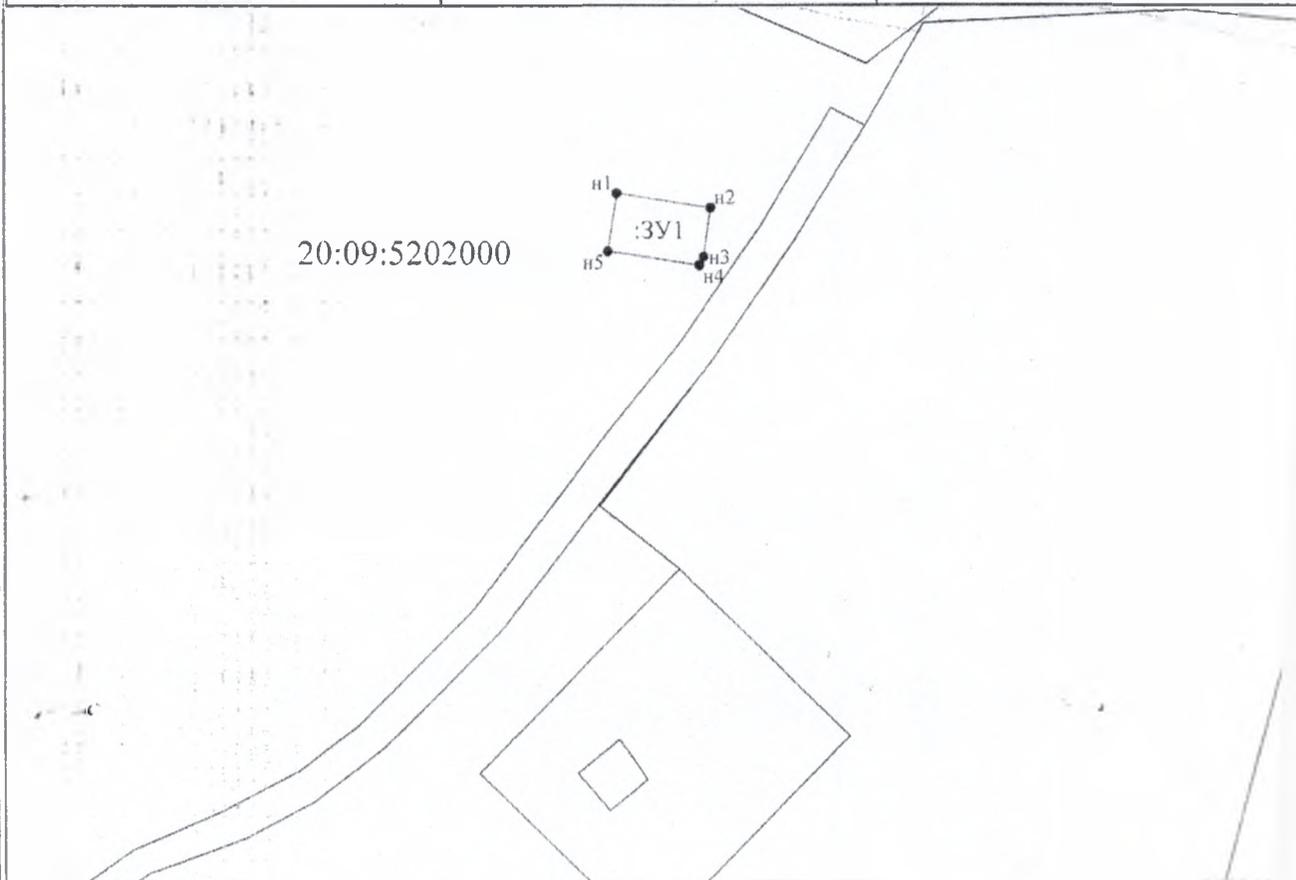

Система координат: МСК 20

Масштаб 1:3000

Условные обозначения:

- n1 характеристика точка границы земельного участка
- 3У1 обозначение земельного участка
- границы образуемого (исправляемого) земельного участка
- 20:09:5202000 номер кадастрового квартала
- граница кадастрового деления
- существующие границы, содержащиеся в ЕГРН

Адрес: Чеченская Республика, Ножай-Юртовский район, с Маскеты, ул. В.И.Ильсова, 1/1

Категория земель: земли населенных пунктов

Вид разрешенного использования: индивидуальное жилищное строительство



**Утверждена
Постановлением Администрации**

наименование документа об утверждении, включая наименования органов государственной власти

Ножай-Юртовского муниципального района

или органов местного самоуправления, принявших решение об утверждении схемы

Чеченской Республики

или подписавших соглашение о перераспределении земельных участков)

№ _____


**Схема расположения земельного участка или земельных участков на
кадастровом плане территории**

Условный номер земельного участка

Площадь земельного участка

1000м²

Обозначение характерных точек границы	Координаты, м	
	X	Y
1	2	3
n1	80398,15	370089,22
n2	80392,14	370128,77
n3	80367,42	370125,01
n4	80373,43	370085,47
n1	80398,15	370089,22

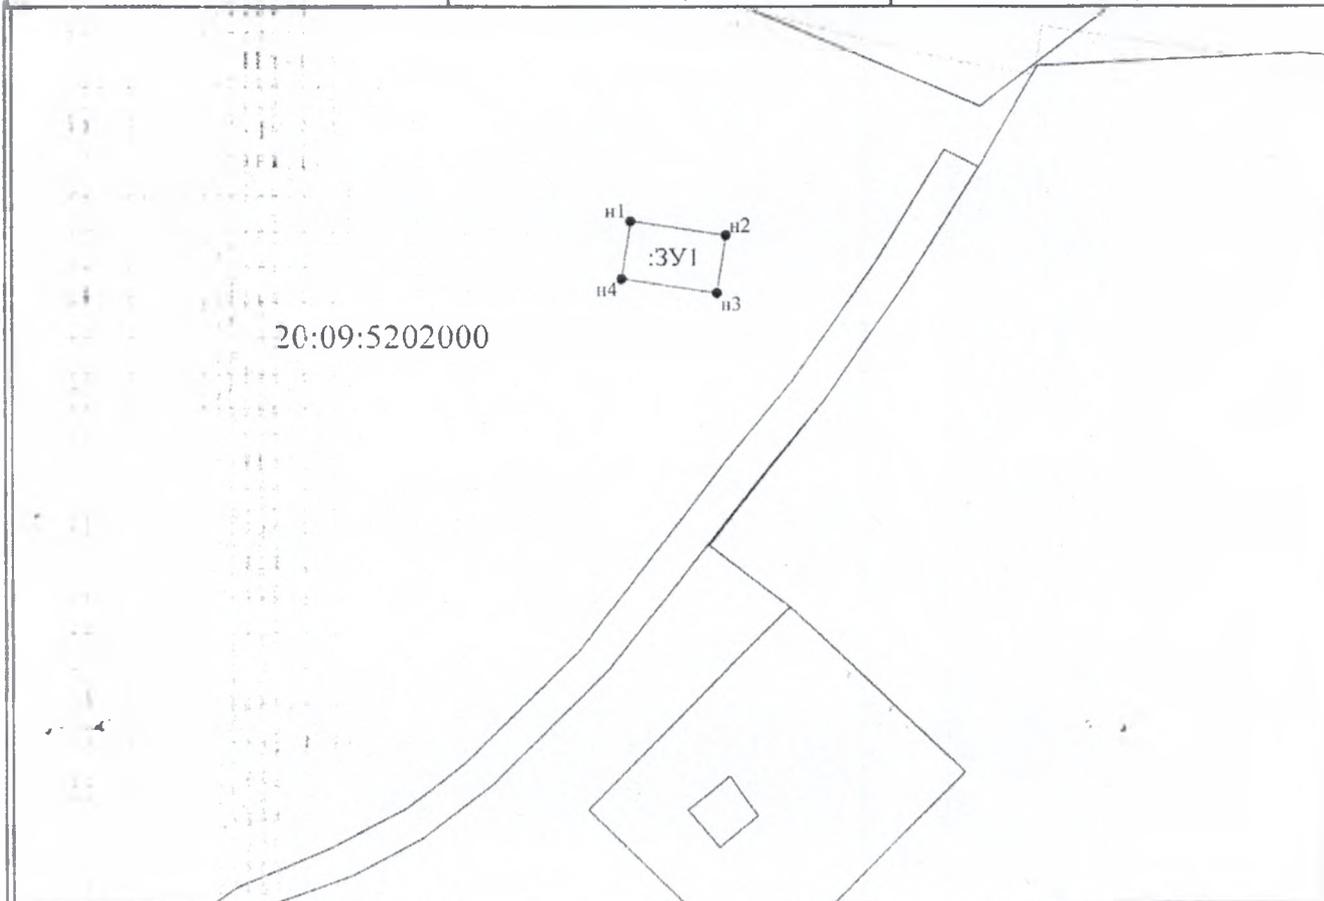

Система координат: МСК-20

Масштаб 1:3000

Условные обозначения:

- n1 характерная точка границы земельного участка
- ЗУ1 обозначение земельного участка
- границы образуемого (исправляемого) земельного участка
- 20:09:52000 номер кадастрового квартала
- граница кадастрового деления
- существующие границы, содержащиеся в ЕГРН

Адрес: Чеченская Республика, Ножай-Юртовский район, с. Мескеты, ул. В.И.Ильсова, 3

Категория земель: земли населенных пунктов

Вид разрешенного использования: индивидуальное жилищное строительство



Утверждена

Постановлением Администрации

(наименование документа об утверждении, включая наименования органов государственной власти

Ножай-Юртовского муниципального района

или органов местного самоуправления, принявших решение об утверждении схемы

Чеченской Республики

(или подписавших соглашение о перераспределении земельных участков)

от

№


Схема расположения земельного участка или земельных участков на кадастровом плане территории

Условный номер земельного участка

Площадь земельного участка

1000 м²

Обозначение характерных точек границы	Координаты, м	
	X	Y
1	2	3
n1	80373,43	370085,47
n2	80398,15	370089,22
n3	80404,16	370049,68
n4	80379,44	370045,92
n1	80373,43	370085,47

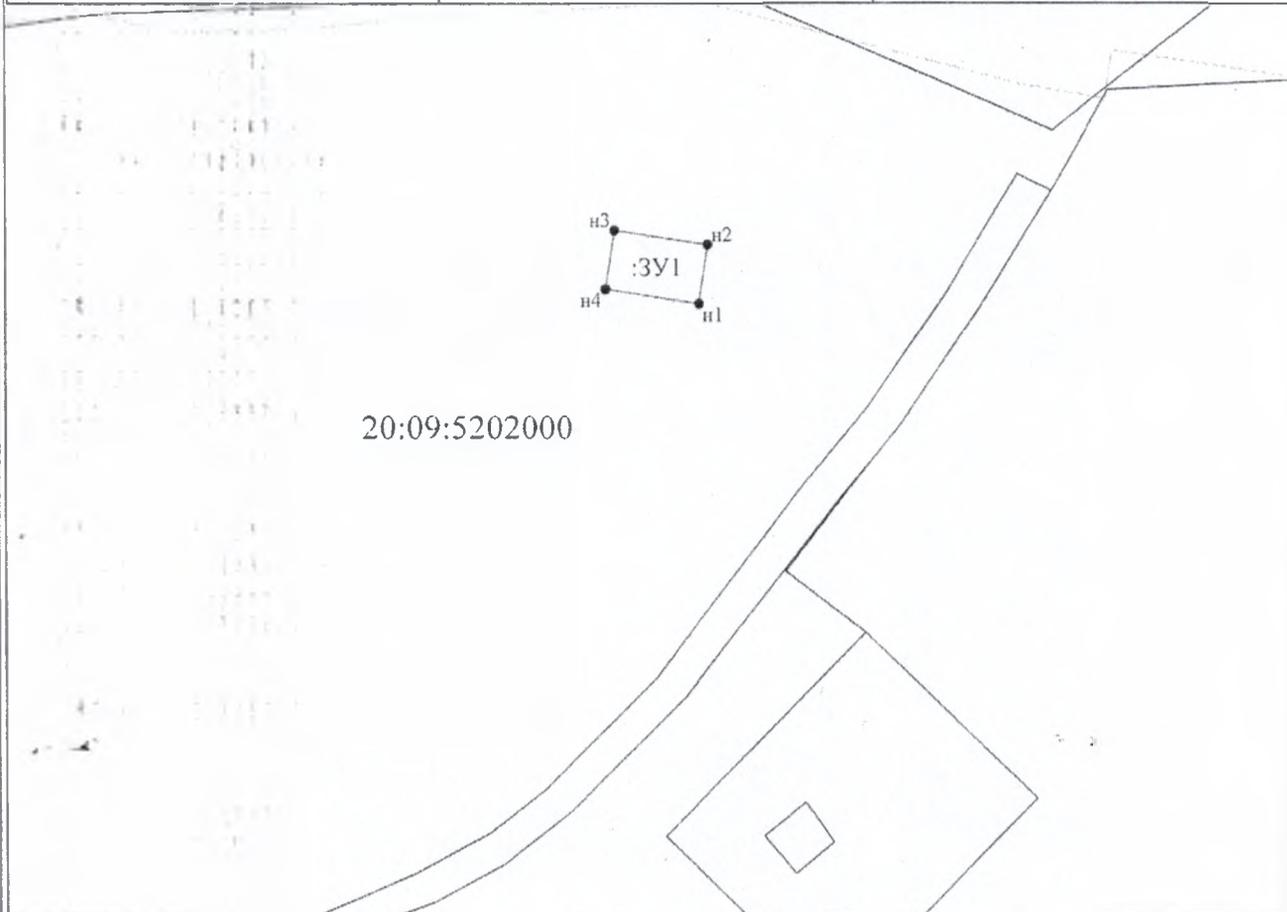

Система координат: МСК-20

Масштаб 1:3000

Условные обозначения:

- n1 характерная точка границы земельного участка
- ЗУ1 обозначение земельного участка
- границы образуемого (исправляемого) земельного участка
- граница кадастрового квартала
- граница кадастрового деления
- существующие границы, содержащиеся в ЕГРН

Адрес: Чеченская Республика, Ножай-Юртовский район, с. Мескеты, ул. В.И.Ильцова, 5

Категория земель: земли населенных пунктов

Вид разрешенного использования: индивидуальное жилищное строительство



Утверждена

Постановлением Администрации

(наименование документа об утверждении, включая наименования органов государственной власти

Ножай-Юртовского муниципального района
или органов местного самоуправления, принявших решение об утверждении схемы

Чеченской Республики

или подписавших соглашение о перераспределении земельных участков)

№


Схема расположения земельного участка или земельных участков на кадастровом плане территории

Условный номер земельного участка

Площадь земельного участка

1000м²

Обозначение характерных точек границы	Координаты, м	
	X	Y
1	2	3
n1	80308,37	370114,67
n2	80333,06	370118,39
n3	80339,07	370078,85
n4	80314,35	370075,09
n1	80308,37	370114,67

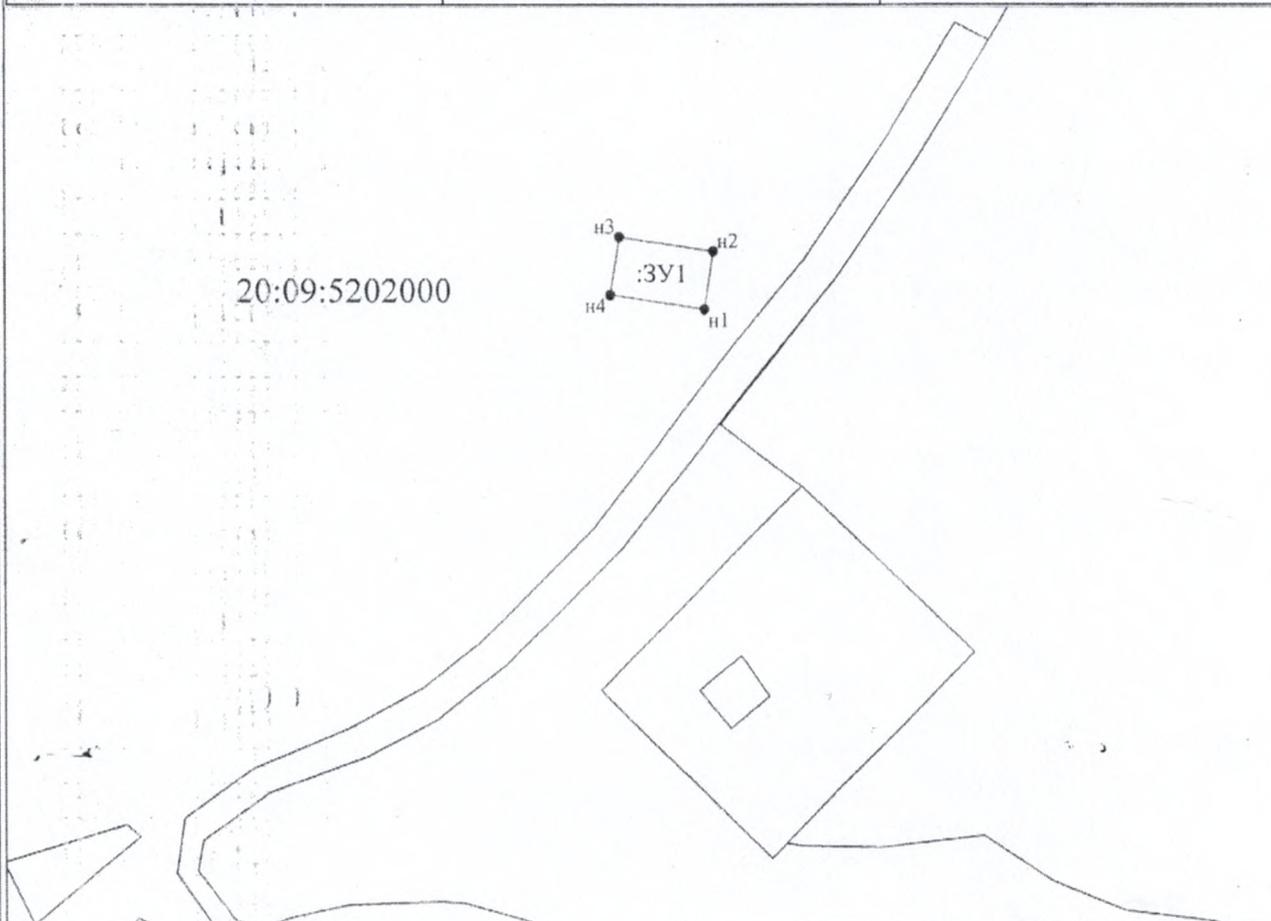

Система координат МСК-20

Масштаб 1:3000

Условные обозначения:

- n1 характерная точка границы земельного участка
- ЗУ1 обозначение земельного участка
- границы образуемого (исправляемого) земельного участка
- 20:09:5202000 номер кадастрового квартала
- граница кадастрового деления
- существующие границы, содержащиеся в ЕГРН

Адрес: Чеченская Республика, Ножай-Юртовский район, с. Мескеты, ул. М.М.Махматханова, 5/1

Категория земель: земли населенных пунктов

Вид разрешенного использования: индивидуальное жилищное строительство




**Утверждена
Постановлением Администрации**

(наименование документа об утверждении, включая наименования органов государственной власти
Ножай-Юртовского муниципального района
или органов местного самоуправления, принявших решение об утверждении схемы
Чеченской Республики
или подписавших соглашение о перераспределении земельных участков)

от _____ № _____

**Схема расположения земельного участка или земельных участков на
кадастровом плане территории**

Условный номер земельного участка		
Площадь земельного участка		1000м ²
Обозначение характерных точек границы	Координаты, м	
	X	Y
1	2	3
n1	80373,43	370085,47
n2	80367,42	370125,01
n3	80342,70	370121,26
n4	80348,71	370081,71
n1	80373,43	370085,47

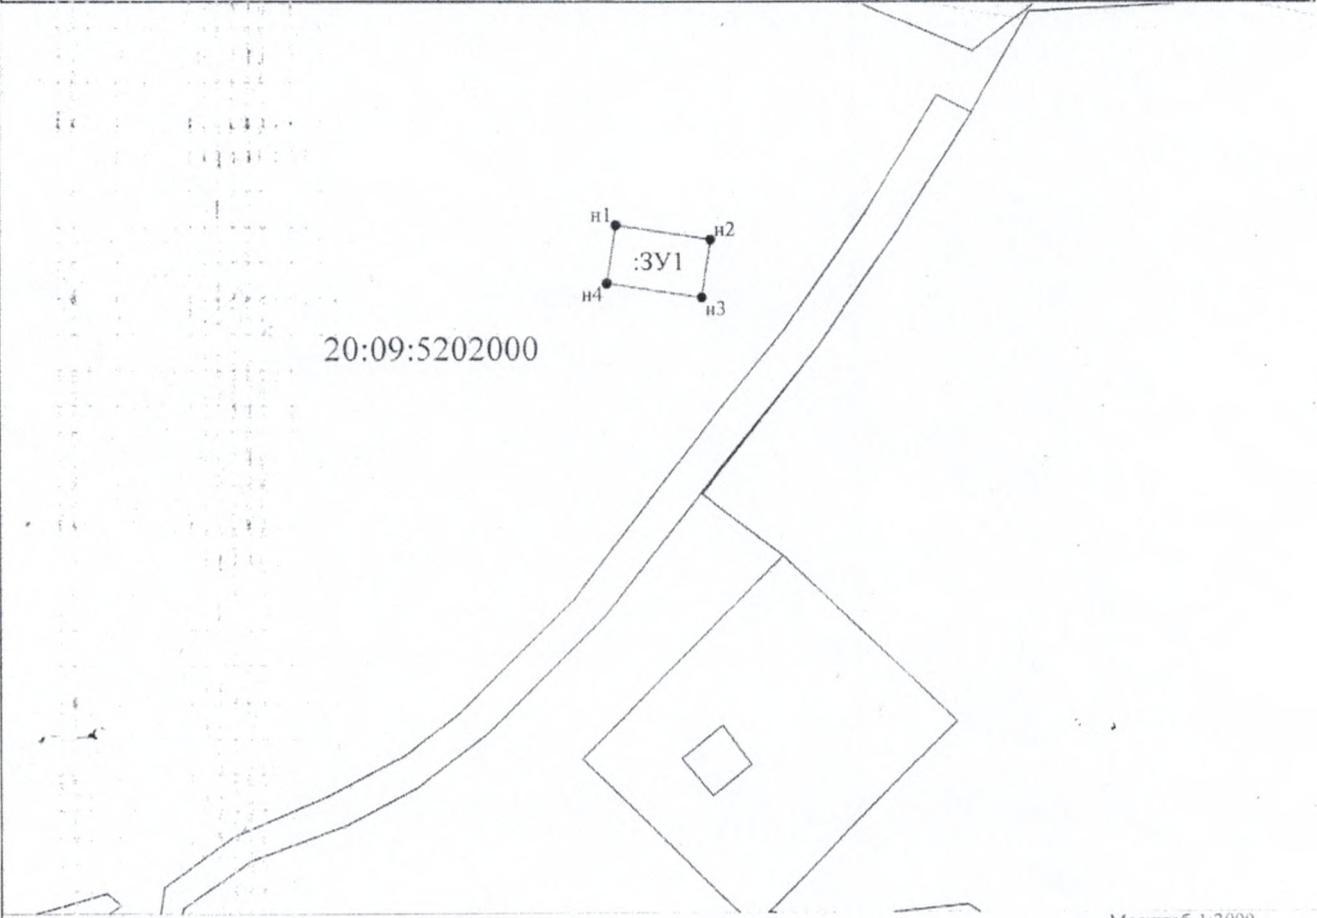

Система координат: МСК-20 Масштаб 1:3000

- Условные обозначения:
- n1 характерная точка границы земельного участка
 - ЗУ1 обозначение земельного участка
 - границы образуемого (исправляемого) земельного участка
 - 20:09:5202000 номер кадастрового квартала
 - граница кадастрового деления
 - существующие границы, содержащиеся в ЕГРН

Адрес: Чеченская Республика, Ножай-Юртовский район, с. Мескеты, ул. М.М.Махматханова, 4
 Категория земель: земли населенных пунктов
 Вид разрешенного использования: для размещения



**Утверждена
Постановлением Администрации**

(наименование документа об утверждении, включая наименования органов государственной власти
Ножай-Юртовского муниципального района
или органов местного самоуправления, принявших решение об утверждении схемы
Чеченской Республики
или подписавших соглашение о перераспределении земельных участков)


от _____ № _____

**Схема расположения земельного участка или земельных участков на
кадастровом плане территории**

Условный номер земельного участка

Площадь земельного участка 1000м²

Обозначение характерных точек границы	Координаты, м	
	X	Y
1	2	3
n1	78797,58	369152,75
n2	78771,92	369144,15
n3	78782,37	369108,72
n4	78785,65	369109,82
n5	78808,08	369117,33
n1	78797,58	369152,75

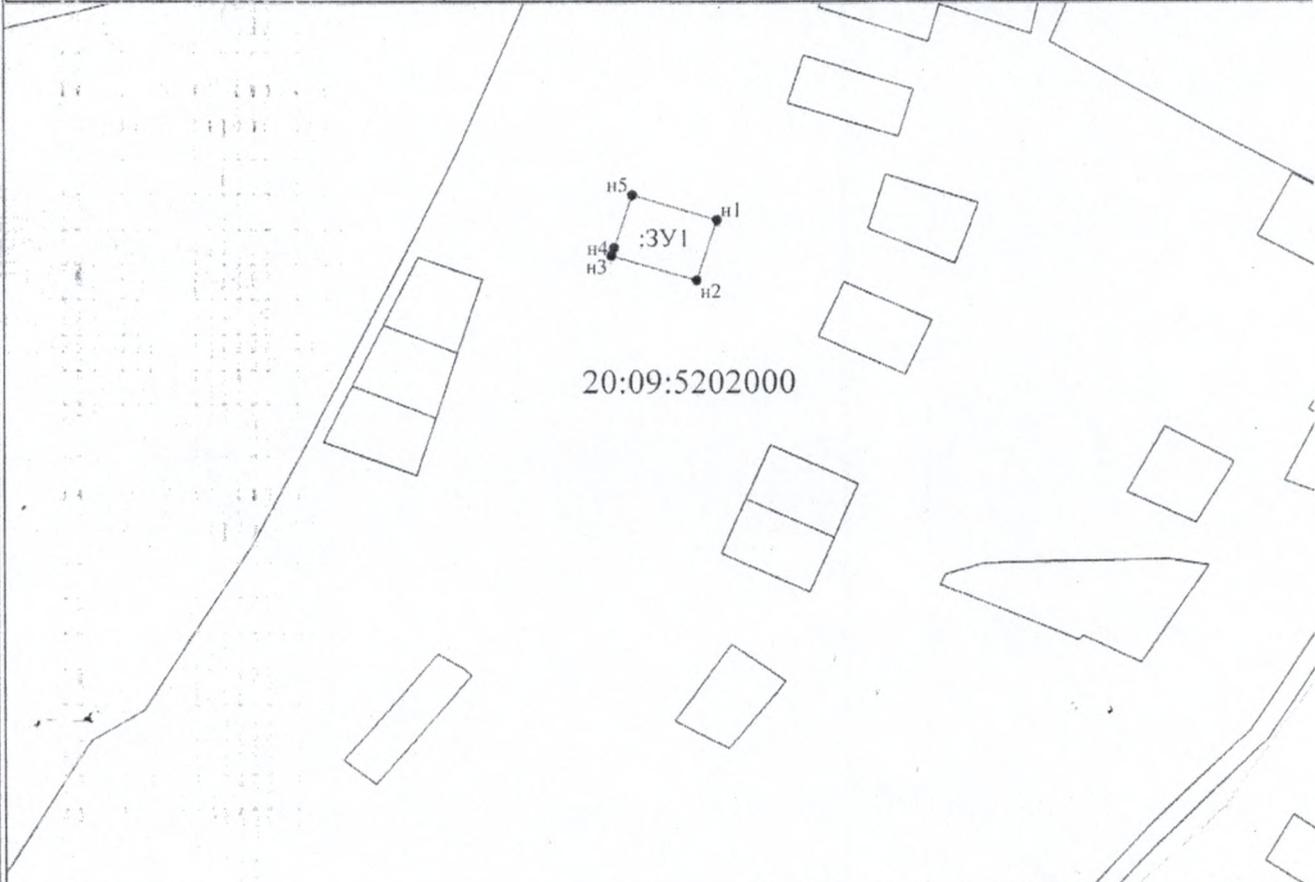

Система координат: МСК-20

Масштаб 1:3000

Условные обозначения:

- n1 характерная точка границы земельного участка
- 3У1 обозначение земельного участка
- границы образуемого (исправляемого) земельного участка
- 20:09:5202000 номер кадастрового квартала
- граница кадастрового деления
- существующие границы, содержащиеся в ЕГРН

Адрес: Чеченская Республика, Ножай-Юртовский район, с. Мескеты, ул М.Х.Хаджиева, 19
 Категория земель: земля населенных пунктов
 Вид разрешенного использования: индивидуальное жилищное строительство