



**АДМИНИСТРАЦИЯ НОЖАЙ-ЮРТОВСКОГО  
МУНИЦИПАЛЬНОГО РАЙОНА ЧЕЧЕНСКОЙ РЕСПУБЛИКИ**

(Администрация Ножай-Юртовского муниципального района)

**НОХЧИЙН РЕСПУБЛИКАН  
НАЖИН-ЮЪРТАН МУНИЦИПАЛЬНИ КЮШТАН АДМИНИСТРАЦИ**  
(Нажин-Юьртан муниципальни кюштан администраци)

366241, ЧР, Ножай-Юртовский район, с. Ножай-Юрт, ул. А.Кадырова 3, [mail@nojay-urt.ru](mailto:mail@nojay-urt.ru)/ф.8 (87148) 2-22-57

**ПОСТАНОВЛЕНИЕ**

«10» 10 2021г.

№ 89

**Об утверждении схемы расположения  
земельного участка на кадастровом плане  
соответствующей территории**

В соответствии с Земельным кодексом Российской Федерации от 25.10.2001г. № 136-ФЗ «Приобретение прав на земельные участки, которые находятся в государственной или муниципальной собственности», согласно Федеральному закону от 24.07.2008г. № 221-ФЗ «О государственном земельном кадастре недвижимости».

Администрация Ножай-Юртовского муниципального района  
**ПОСТАНОВЛЯЕТ:**

1. Утвердить схему расположения земельного участка площадью – 1000 кв.м., расположенного по адресу: Чеченская Республика, Ножай-Юртовский муниципальный район, Гилянинское сельское поселение с. Гиляны, ул.А.А.Кадырова,28«в» на кадастровом плане территории 20:09:6702000: (прилагается);

категория земель - земли населенных пунктов;

территориальная зона - жилая зона;

вид разрешенного использования – для индивидуального жилищного строительства.

2. Настоящее постановление разместить на официальном сайте администрации муниципального района в сети Интернет.

3. Контроль за выполнением настоящего постановления возложить на заместителя главы администрации муниципального района Лорсанова С.С.

И.о. главы администрации




С.С. Лорсанов

Шахгериев М.

Утверждена	
Постановлением Администрации	
(наименование документа об утверждении, включая наименования	
<b>Ножай-Юртовского муниципального района</b>	
органов государственной власти или органов местного	
<b>Чеченской Республики</b>	
самоуправления, принявших решение об утверждении схемы	
или подписавших соглашение о перераспределении земельных участков)	
от _____	№ _____

**Схема расположения земельного участка или земельных участков на кадастровом плане территории**

Условный номер земельного участка		20:09:2601001:ЗУ1	
Площадь земельного участка		1000м <sup>2</sup>	
Обозначение характерных точек границы	Координаты, м		
	X	Y	
1	2	3	
n1	67249,38	380341,61	
n2	67251,87	380349,09	
n3	67236,87	380356,43	
n4	67221,01	380384,55	
n5	67217,42	380381,26	
n6	67205,56	380384,92	
n7	67192,17	380393,99	
n8	67183,26	380383,61	
n9	67235,05	380348,56	

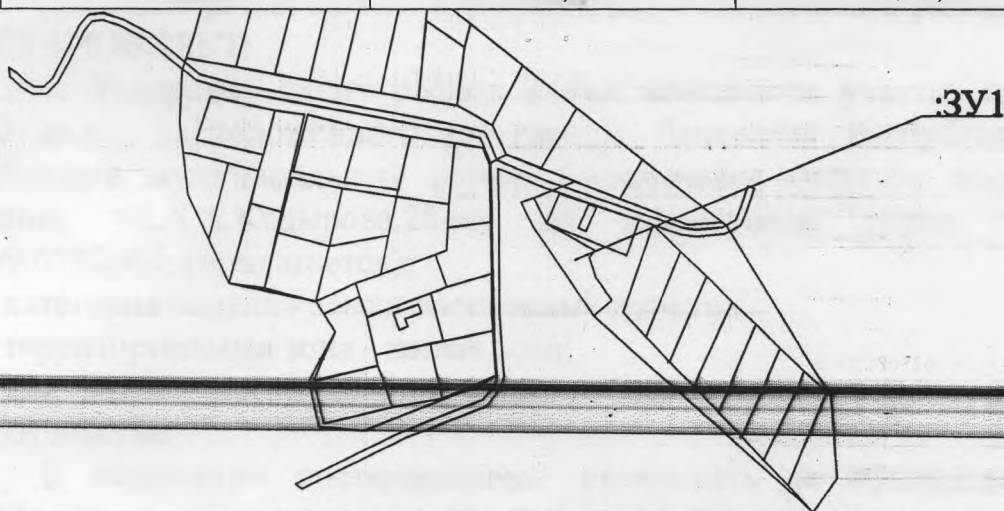

Условные обозначения:

Масштаб 1:5000

- n1 - характерная точка границы, сведения о которой позволяют однозначно определить её на местности
- - вновь образованная часть границы, сведения о которой достаточны для определения её местоположения
- - граница кадастрового деления
- :ЗУ1 - обозначение земельного участка