



**АДМИНИСТРАЦИЯ НОЖАЙ-ЮРТОВСКОГО
МУНИЦИПАЛЬНОГО РАЙОНА ЧЕЧЕНСКОЙ РЕСПУБЛИКИ**
(Администрация Ножай-Юртовского муниципального района)

**НОХЧИЙН РЕСПУБЛИКАН
НАЖИН-ЮЪРТАН МУНИЦИПАЛЬНИ КЮШТАН АДМИНИСТРАЦИ**
(Нажин-Юьртан муниципальни кюштан администраци)

366241, ЧР, Ножай-Юртовский район, с. Ножай-Юрт, ул. А.Кадырова 3, mail@nojay-urt.ru/ф.8 (87148) 2-22-57

ПОСТАНОВЛЕНИЕ

«12» 10 2021г.

№ 90

**Об утверждении схемы расположения
земельного участка на кадастровом плане
соответствующей территории**

В соответствии с Земельным кодексом Российской Федерации от 25.10.2001г. № 136-ФЗ «Приобретение прав на земельные участки, которые находятся в государственной или муниципальной собственности», согласно Федеральному закону от 24.07.2008г. № 221-ФЗ «О государственном земельном кадастре недвижимости».

Администрация Ножай-Юртовского муниципального района
ПОСТАНОВЛЯЕТ:

1. Утвердить схему расположения земельного участка площадью – 1000 кв.м., расположенного по адресу: Чеченская Республика, Ножай-Юртовский муниципальный район, Гилянинское сельское поселение с. Гиляны, ул.С.А.Джайнабизова,7 на кадастровом плане территории 20:09:2601001: (прилагается);

категория земель - земли населенных пунктов;

территориальная зона - жилая зона;

вид разрешенного использования – для индивидуального жилищного строительства.

2. Настоящее постановление разместить на официальном сайте администрации муниципального района в сети Интернет.

3. Контроль за выполнением настоящего постановления возложить на заместителя главы администрации муниципального района Лорсанова С.С.

И.о. главы администрации

С.С. Лорсанов




Чалшев И.

Утверждена	
Постановлением Администрации	
Нодай-Юртского муниципального района	
Чеченской Республики	
органов государственной власти или органов местного	
самоуправления, принявших решение об утверждении схемы	
или подписавших соглашение о перераспределении земельных участков)	
от	№

Схема расположения земельного участка или земельных участков на кадастровом плане территории

Условный номер земельного участка		20:09:6702000:3У1	
Площадь земельного участка		1000м ²	
Обозначение характерных точек границы	Координаты, м		
	X	Y	
1	2	3	
n1	69485,54	378963,44	
n2	69479,13	378983,30	
n3	69476,11	378989,16	
n4	69441,86	378991,84	
n5	69441,07	378966,67	

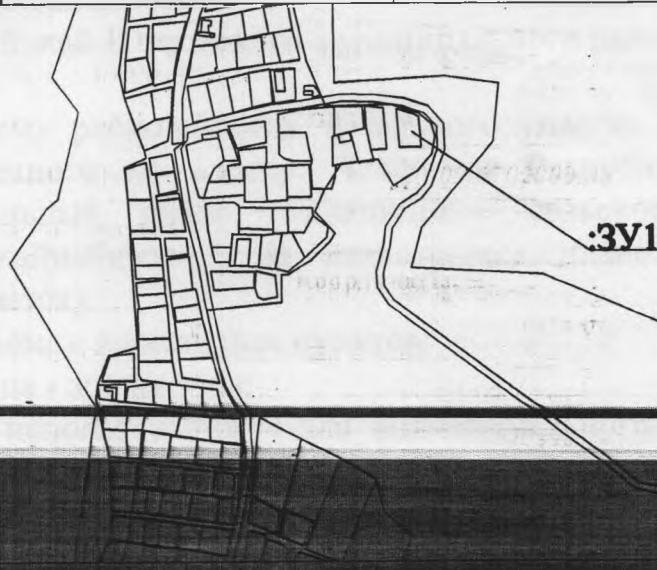

Условные обозначения:

Масштаб 1:5000

- n1 - характерная точка границы, сведения о которой позволяют однозначно определить её на местности
- - вновь образованная часть границы, сведения о которой достаточны для определения её местоположения
- - граница кадастрового деления
- :3У1 - обозначение земельного участка