



**АДМИНИСТРАЦИЯ ИОЖАЙ-ЮРТОВСКОГО
МУНИЦИПАЛЬНОГО РАЙОНА ЧЕЧЕНСКОЙ РЕСПУБЛИКИ**
(Администрация Ножай-Юртовского муниципального района)

**НОХЧИЙН РЕСПУБЛИКАН
НАЖИН-ЮЪРТАН МУНИЦИПАЛЬНИ КЮШТАН АДМИНИСТРАЦИ**
(Нажин-Юьртан муниципальни кюштан администраци)

366241, ЧР, Ножай-Юртовский район, с. Ножай-Юрт, ул. А.Кадырова 3, mail@nojay-urt.ru/ф.8 (87148) 2-22-57

ПОСТАНОВЛЕНИЕ

« 13 » 10 2021г.

№ 85

Об утверждении схемы расположения
земельного участка на кадастровом плане
соответствующей территории

В соответствии с Земельным кодексом Российской Федерации от 25.10.2001г. № 136-ФЗ «Приобретение прав на земельные участки, которые находятся в государственной или муниципальной собственности», согласно Федеральному закону от 24.07.2008г. № 221-ФЗ «О государственном земельном кадастре недвижимости».

Администрация Ножай-Юртовского муниципального района
ПОСТАНОВЛЯЕТ:

1. Утвердить схему расположения земельного участка площадью – 8388 кв.м., расположенного по адресу: Чеченская Республика, Ножай-Юртовский муниципальный район, с. Замай-Юрт, ул. А-Х. Кадырова, 3 «б» на кадастровом плане территории 20:09:0300017: (прилагается);

категория земель - земли населенных пунктов;

территориальная зона – жилая зона;

вид разрешенного использования - для размещения сельского кладбища.

2. Настоящее постановление разместить на официальном сайте администрации муниципального района в сети Интернет.

3. Контроль за выполнением настоящего постановления возложить на заместителя главы администрации муниципального района Лорсанова С.С.

И.о. главы администрации

С.С. Лорсанов



Утверждена

Постановлением Администрации
(наименование документа об утверждении, включая наименование)

Ножай-Юртовского муниципального района
органов государственной власти или органов местного


Чеченской Республики
самостоятельных, принимающих решение об утверждении схемы

или подписанных соглашении о передаче в аренду (земельных участков)

от 13.10.2021 № 85

Схема расположения земельного участка или земельных участков на кадастровом плане территории

Условный номер земельного участка		20:09:0300017:3У1	
Площадь земельного участка		8388м ²	
Обозначение характерных точек границы	Координаты, м		
	X	Y	
1	2	3	
н1	77609,79	370880,49	
н2	77620,37	370847,95	
н3	77702,91	370876,57	
н4	77761,24	370899,34	
н5	77798,68	370915,88	
н6	77787,06	370956,57	
н7	77712,35	370935,64	
н8	77712,26	370928,03	
н9	77664,02	370908,30	
н10	77626,32	370890,28	
н1	77609,79	370880,49	

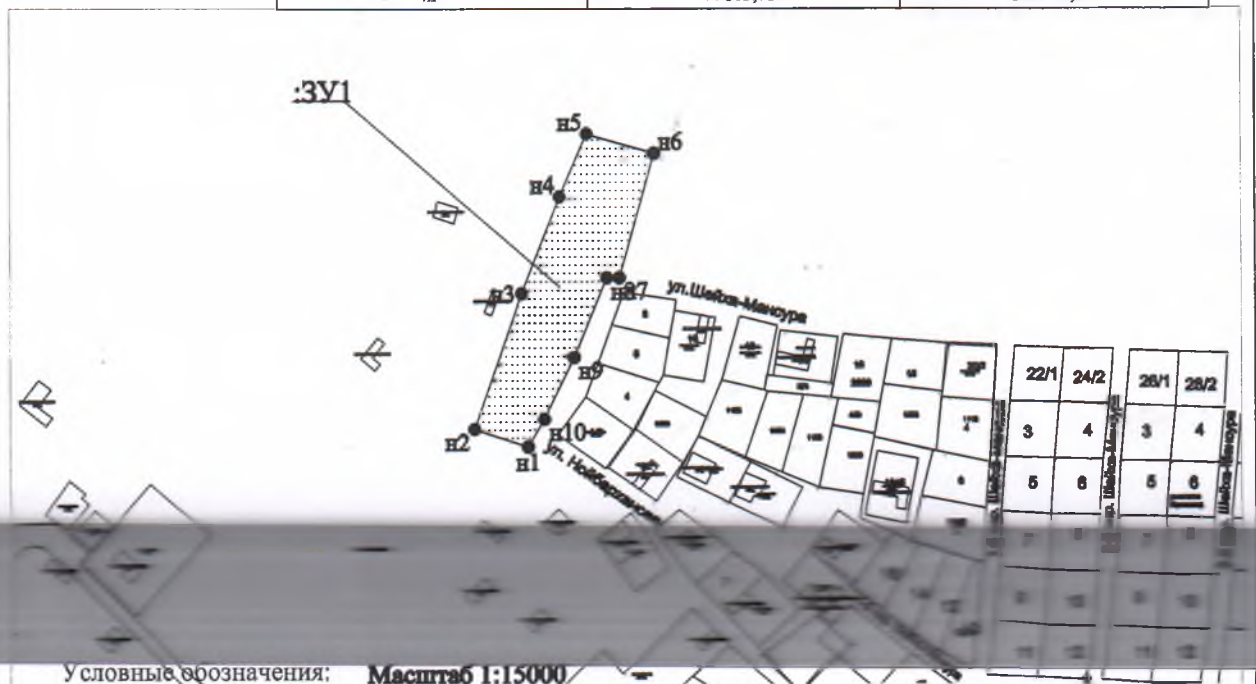

Условные обозначения: **Масштаб 1:15000**

- н1 - характерная точка границы, сведения о которой позволяют однозначно определить её на местности
- - вновь образованная часть границы, сведения о которой достаточны для определения её местоположения
- - граница кадастрового деления
- :3У1 - обозначение земельного участка