



АДМИНИСТРАЦИЯ НОЖАЙ-ЮРТОВСКОГО МУНИЦИПАЛЬНОГО РАЙОНА ЧЕЧЕНСКОЙ РЕСПУБЛИКИ

366220, ЧР, Ножай-Юртовский район, с. Ножай-Юрт, ул. А.Кадырова, 6 nojayurt@mail.ru, т/ф 8 (87148) 2-22-57

ПОСТАНОВЛЕНИЕ

21.03.2016г.

№ 32

Об утверждении схемы расположения земельного участка на кадастровом плане соответствующей территории

В соответствии Земельным кодексом Российской Федерации от 25.10.2001г. № 136-ФЗ, «Приобретение прав на земельные участки, которые находятся в государственной или муниципальной собственности» согласно Федеральному закону №221-ФЗ от 24.07.2008г «О государственном земельном кадастре недвижимости»

ПОСТАНАВЛЯЮ:

1. Утвердить схему расположения земельного участка площадью - 1000 кв.м., расположенного по адресу: Чеченская Республика, Ножай-Юртовский муниципальный район, Ножай-Юртовское сельское поселение с. Чурч-Ирзу, б/у на кадастровом плане территории кадастрового квартала 20:09:1900045 (прилагается).

Вид разрешенного использования – для строительства индивидуального жилья, категория земель - земли населенных пунктов.

2. Контроль за выполнением настоящего постановления возложить на заместителя главы администрации Ножай-Юртовского муниципального района - Лорсанова С.С.

Глава администрации Ножай-Юртовского
муниципального района

А-К.У. Гарбаев

Верно:
управделами
Мадаева А.Х.



Утверждена

Постановлением Администрации Ножай-Юртовского муниципального

(наименование документа об утверждении, включая наименования

района Чеченской Республики

органов государственной власти или органов местного


самоуправления, принявших решение об утверждении схемы

или подписавших соглашение о перераспределении земельных участков)

от _____ № _____

**Схема расположения земельного участка или земельных участков на
кадастровом плане территории**

Условный номер земельного участка		
Площадь земельного участка		1000м ²
Обозначение характерных точек границы	Координаты, м	
	X	Y
1	2	3
n1	68848	372689
n2	68826	372689
n3	68833	372738
n4	68852	372736
n1	68848	372689

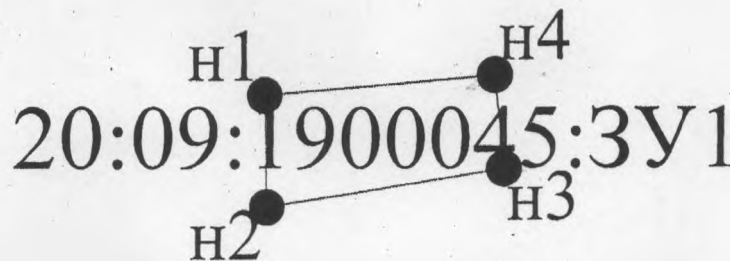

Масштаб 1:5000

Условные обозначения:

● n1 - характерная точка границы, сведения о которой позволяют однозначно определить её на местности

— - вновь образованная часть границы, сведения о которой достаточны для определения её местоположения

— - граница кадастрового деления

:3У1 - обозначение земельного участка

Кадастровый инженер

Абдулхаджиев О.А-А