



АДМИНИСТРАЦИЯ НОЖАЙ-ЮРТОВСКОГО МУНИЦИПАЛЬНОГО РАЙОНА ЧЕЧЕНСКОЙ РЕСПУБЛИКИ

366220, ЧР, Ножай-Юртовский район, с. Ножай-Юрт, ул. А.Кадырова,6 pojavyurt@mail.ru, т/ф 8 (87148) 2-22-57

ПОСТАНОВЛЕНИЕ

25.01.2016г.
№ 2

Об утверждении схемы земельного участка на кадастровом плане (карте)
территории

В соответствии Земельным кодексом Российской Федерации от 25.10.2001г. № 136-ФЗ, Федеральным законом от 24.07.2008г. № 221-ФЗ «О государственном земельном кадастре недвижимости» и Закона Чеченской Республики от 25.02.2014г. № 7-РЗ «О регулировании земельных отношений в Чеченской Республике»

ПОСТАНАВЛЯЮ:

1. Утвердить схему расположения земельного участка площадью 1000 кв.м., расположенного по адресу: Чеченская Республика, Ножай-Юртовский муниципальный район, Мескетинское сельское поселение с. Бетти-Мохк, ул. Болотханова, б/н на кадастровом плане территории кадастрового квартала 20:09:5702000: (прилагается).

Вид разрешенного использования – для индивидуального жилищного строительства, категория земель - земли населенных пунктов.

2. Контроль за выполнением настоящего распоряжения возложить на Лорсанова С.С. – заместителя главы администрации Ножай-Юртовского муниципального района.

Глава администрации Ножай-
Юртовского муниципального района

А-К.У. Гарбаев

Верно:
управделами
Мадаева А.Х.



Утверждена

Поelmanовичи Алишери

(в наименовании документа об утверждении, исходя из наименования)

Чеченская Республика, Ножай-Юртовский р-он

ул. Ножай-Юртовского

адрес земельного участка

или иного государственной власти, органов местного самоуправления, принявших решение об утверждении плана

с. Ветти-Мокк, ул. Волотханова, б/н

муниципального района ЧР

(определение места расположения)

для индивидуального жилищного строительства

или иного соглашения о передаче в аренду земельный участок (и/или)

регистрация недвижимости

земли населенных пунктов

от

№

категории земель


Схема расположения земельного участка или земельных участков на кадастровом плане территории

Условный номер земельного участка

Площадь земельного участка

1000 м²

Обозначение характерных точек границы	Координаты, м	
	X	Y
1	2	3
n1	72125	367529
n2	72140	367502
n3	72170	367519
n4	72159	367536
n5	72155	367539
n6	72153	367543
n1	72125	367529

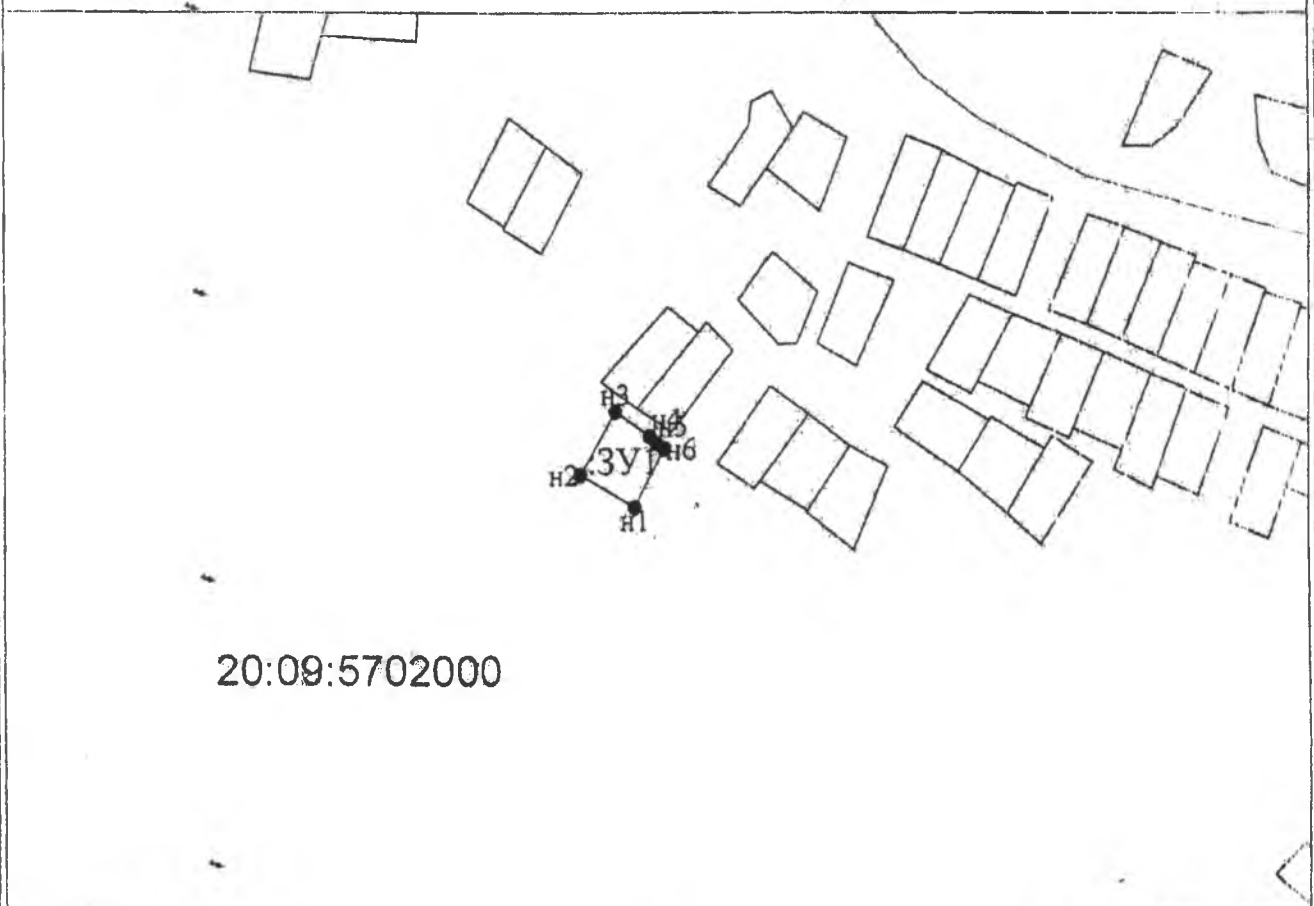

20:09:5702000

Условные обозначения:

Масштаб 1:500

- n1 - характерная точка границы, сведения о которой позволяют однозначно определить её на местности
- вновь образованная часть границы, сведения о которой достаточны для определения её местоположения
- граница кадастрового деления
- ЗУ - обозначение земельного участка



Кадастровый инженер

Садулаев А.С.