



АДМИНИСТРАЦИЯ  
НОЖАЙ-ЮРТОВСКОГО МУНИЦИПАЛЬНОГО  
РАЙОНА ЧЕЧЕНСКОЙ РЕСПУБЛИКИ

НОХЧИЙН РЕСПУБЛИКА  
НАЖИН-ЮЪРТАН МУНИЦИПАЛЬНИ  
КЮШТАН АДМИНИСТРАЦИ

366241, ЧР, Ножай-Юртовский район, с. Ножай-Юрт, ул. А.Кадырова 3. nojayurt@mail.ru. т/ф 8 (87148) 2-22-5

## ПОСТАНОВЛЕНИЕ

13.12.2017г.  
№ 142

Об утверждении схемы расположения земельного участка на кадастровом плане соответствующей территории

В соответствии Земельным кодексом Российской Федерации от 25.10.2001г. № 136-ФЗ, «Приобретение прав на земельные участки, которые находятся в государственной или муниципальной собственности» согласно Федеральному закону №221-ФЗ от 24.07.2008г «О государственном земельном кадастре недвижимости»

ПОСТАНАВЛЯЮ:

1. Утвердить схему расположения земельного участка площадью – 800 кв.м., расположенного по адресу: Чеченская Республика, Ножай-Юртовский муниципальный район, с. Ножай-Юрт, б/у. на кадастровом плане территории 20:09:1301001: (прилагается).

Вид разрешенного использования – для индивидуального жилищного строительства, категория земель - земли населенных пунктов.

2. Контроль за выполнением настоящего постановления возложить на заместителя главы администрации Ножай-Юртовского муниципального района - Лорсанова С.С.

Глава администрации  
Ножай-Юртовского муниципального района

А.Г. Музуруев

Верно:  
Начальник организационного отдела  
Алхазурова Р.Х.



Утверждена

(наименование документа об утверждении, включая наименования

органов государственной власти или органов местного


самоуправления, принявших решение об утверждении схемы

или подписавших соглашение о перераспределении земельных участков)

от 13.12.2017 № 142

Схема расположения земельного участка или земельных участков на  
кадастровом плане территории

Условный номер земельного участка		
Площадь земельного участка $800\text{ м}^2$		
Обозначение характерных точек границы	Координаты, м	
	X	Y
1	2	3
n2	72858.96	370211.55
n3	72869.46	370190.1
n4	72899.19	370204.98
n5	72889.47	370226.71
n2	72858.96	370211.55

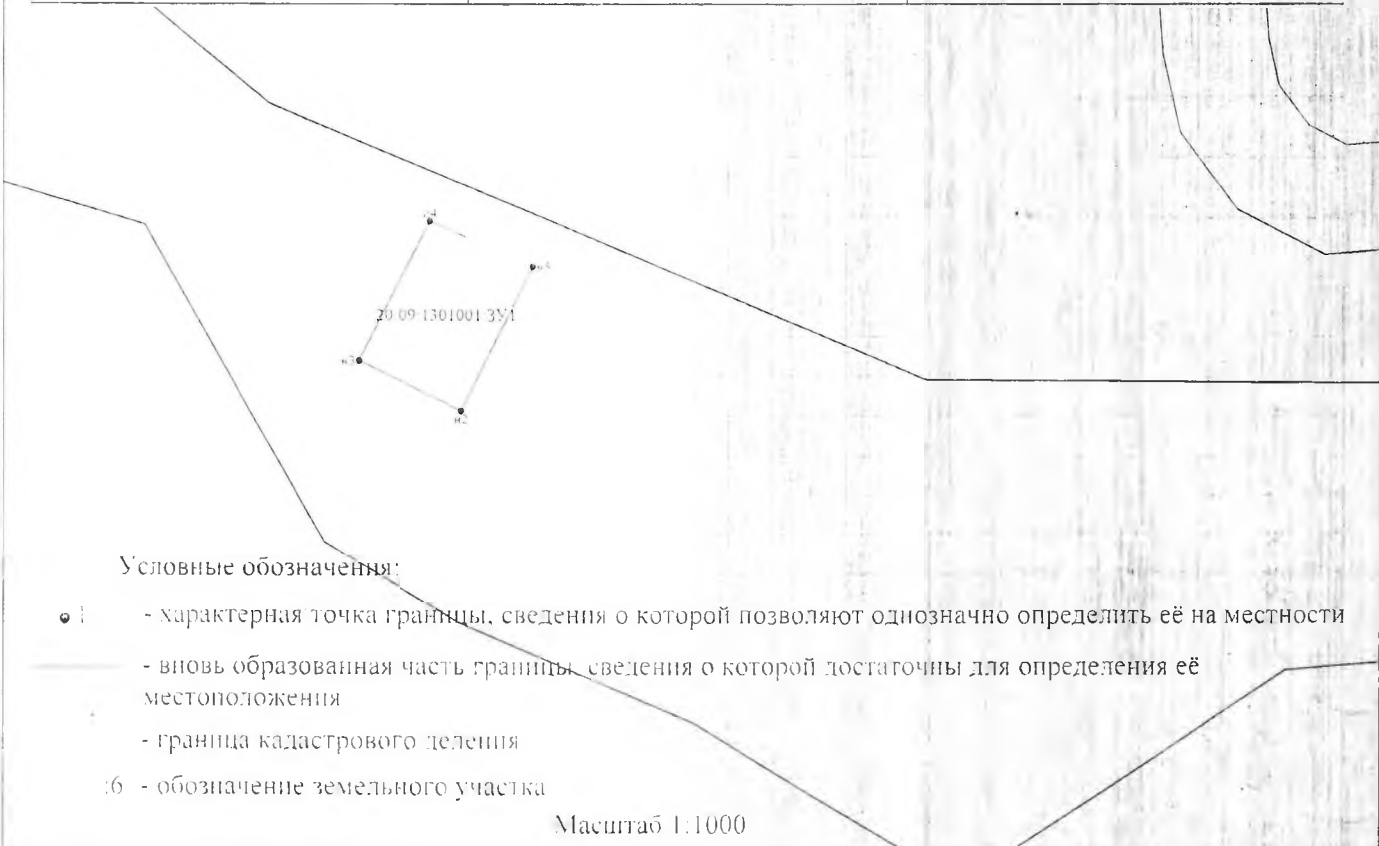

Условные обозначения:

- - характерная точка границы, сведения о которой позволяют однозначно определить её на местности
- вновь образованная часть границы, сведения о которой достаточны для определения её местоположения
- граница кадастрового деления
- 16 - обозначение земельного участка

Масштаб 1:1000