



АДМИНИСТРАЦИЯ
НОЖАЙ-ЮРТОВСКОГО МУНИЦИПАЛЬНОГО
РАЙОНА ЧЕЧЕНСКОЙ РЕСПУБЛИКИ

НОХЧИЙН РЕСПУБЛИКА
НАЖИН-ЮЪРТАН МУНИЦИПАЛЬНИ
КЮШТАН АДМИНИСТРАЦИ

366241, ЧР, Ножай-Юртовский район, с. Ножай-Юрт, ул. А.Кадырова 3, nojayurt@mail.ru.т/ф 8 (87148) 2-22-57

ПОСТАНОВЛЕНИЕ

15.03.2017г.

№ 28

Об утверждении схемы расположения земельного участка на кадастровом плане соответствующей территории

В соответствии Земельным кодексом Российской Федерации от 25.10.2001г. № 136-ФЗ, «Приобретение прав на земельные участки, которые находятся в государственной или муниципальной собственности» согласно Федеральному закону №221-ФЗ от 24.07.2008г «О государственном земельном кадастре недвижимости» и на основании распоряжения главы администрации Ножай-Юртовского муниципального района от 11.11.2014г. № 494

ПОСТАНАВЛЯЮ:

1. Утвердить схему расположения земельного участка площадью - 400 кв.м., расположенного по адресу: Чеченская Республика, Ножай-Юртовский муниципальный район, с. Замай-Юрт, на кадастровом плане территории 20:09:0300017:132(прилагается).

Вид разрешенного использования – под коммерческую деятельность, категория земель - земли населенных пунктов.

2. Контроль за выполнением настоящего постановления возложить на заместителя главы администрации Ножай-Юртовского муниципального района - Лорсанова С.С.

Глава администрации
Ножай-Юртовского муниципального района

Верно:
Начальник организационного отдела
Алхазурова Р.Х.



А.Г. Музуруев

Утверждена

Постановлением главы администрации Конач-Юртского муниципального р-на
(наименование документа об утверждении, включая наименования органов государственной власти или органов местного самоуправления, принявших решение об утверждении схемы или подписавших соглашение о перераспределении земельных участков)

Чеченская Республика, Ножайюртовский район

адрес земельного участка

с.Замай-Юрт

(описание места расположения)

под строительство магазина строительных материалов

разрешенное использование

земли населенных пунктов

категория земель

от

15.03.

№

28


Схема расположения земельного участка или земельных участков на кадастровом плане территории

Условный номер земельного участка

Площадь земельного участка

400 м^2

Обозначение характерных точек границы	Координаты, м	
	X	Y
1	2	3
n1	77478.48	370696.27
n2	77485.02	370694.7
n3	77491.17	370713.52
n4	77493.73	370726.08
n5	77490.18	370757.54
n6	77478.74	370744.34
n7	77485.78	370738.62
n8	77487.05	370725.17
n9	77485.75	370715.52
n10	77483.99	370710.68
n11	77481.51	370706.07
n12	77484.51	370698.74
n1	77478.48	370696.27

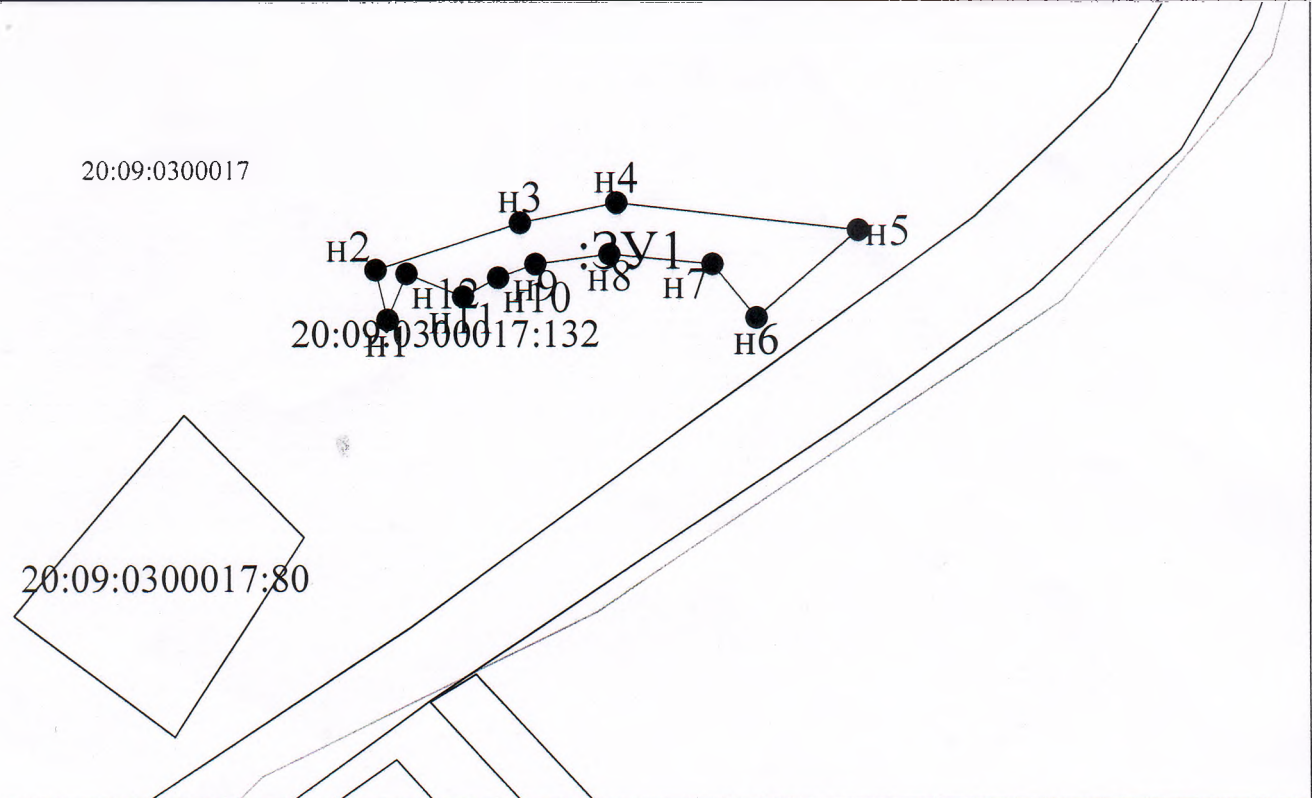

Условные обозначения:

Масштаб 1:2000

- n1 - характерная точка границы, сведения о которой позволяют однозначно определить её на местности
- - вновь образованная часть границы, сведения о которой достаточны для определения её местоположения
- - граница кадастрового деления
- :ЗУ1 - обозначение земельного участка