



АДМИНИСТРАЦИЯ  
НОЖАЙ-ЮРТОВСКОГО МУНИЦИПАЛЬНОГО  
РАЙОНА ЧЕЧЕНСКОЙ РЕСПУБЛИКИ

НОХЧИЙН РЕСПУБЛИКА  
НАЖИН-ЮБРТАН МУНИЦИПАЛЬНИ  
КЮШТАН АДМИНИСТРАЦИ

366241, ЧР. Ножай-Юртовский район, с. Ножай-Юрт, ул. А.Кадырова 3, nojayurt@mail.ru, т/ф 8 (87148) 2-22-5

## ПОСТАНОВЛЕНИЕ

" 9 " 11 2017г.

с. Ножай-Юрт

№ 125

Об утверждении схемы расположения  
земельного участка на кадастровом плане  
соответствующей территории

В соответствии Земельным кодексом Российской Федерации от 25.10.2001г. № 136-ФЗ, «Приобретение прав на земельные участки, которые находятся в государственной или муниципальной собственности» согласно Федеральному закону №221-ФЗ от 24.07.2008г «О государственном земельном кадастре недвижимости»

### ПОСТАНОВЛЯЮ:

1. Утвердить схему расположения земельного участка площадью – 20 кв.м., расположенного по адресу: Чеченская Республика, Ножай-Юртовский муниципальный район, Зандакское сельское поселение с.Зандак, ул. А.А. Кадырова, б/н на кадастровом плане территории 20:09:3001001: (прилагается).

Вид разрешенного использования – для строительства магазина смешанных товаров, категория земель - земли населенных пунктов.

2. Контроль за выполнением настоящего постановления возложить на заместителя главы администрации Ножай-Юртовского муниципального района С.С. Лорсанова

Глава администрации



А.Г. Музуруев

Исключительная собственность

Утверждена

(наименование документа об утверждении, включая наименования

органов государственной власти или органов местного


самоуправления, принявших решение об утверждении схемы

или подписавших соглашение о перераспределении земельных участков)

от 9.11.2017 № 1025

### Схема расположения земельного участка или земельных участков на кадастровом плане территории

Условный номер земельного участка		
Площадь земельного участка		20м <sup>2</sup>
Обозначение характерных точек границы	Координаты, м	
	X	Y
1	2	3
n1	66899,12	377301,02
n2	66893,16	377300,51
n3	66894,59	377296,66
n4	66899,82	377297,98
n1	66899,12	377301,02

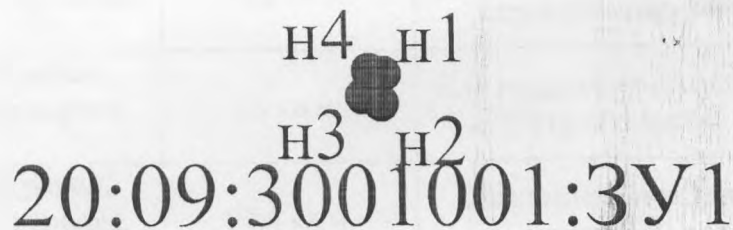

Условные обозначения:

Масштаб 1:5000

- n1 - характерная точка границы, сведения о которой позволяют однозначно определить её на местности
- - вновь образованная часть границы, сведения о которой достаточны для определения её местоположения
- - граница кадастрового деления
- :3У1 - обозначение земельного участка