

АДМИНИСТРАЦИЯ
НОЖАЙ-ЮРТОВСКОГО МУНИЦИПАЛЬНОГО
РАЙОНА ЧЕЧЕНСКОЙ РЕСПУБЛИКИ

НОХЧИЙН РЕСПУБЛИКА
НАЖИН-ЮЪРТАН МУНИЦИПАЛЬНИ
КЮШТАН АДМИНИСТРАЦИ

366241, ЧР, Ножай-Юртовский район, с. Ножай-Юрт, ул. А.Кадырова 3, nojayurt@mail.ru.т/ф 8 (87148) 2-22-5

ПОСТАНОВЛЕНИЕ

21.09.2018г.

№ 104

Об утверждении схемы расположения земельного участка на кадастровом плане соответствующей территории

В соответствии Земельным кодексом Российской Федерации от 25.10.2001г. № 136-ФЗ, «Приобретение прав на земельные участки, которые находятся в государственной или муниципальной собственности» согласно Федеральному закону №221-ФЗ от 24.07.2008г «О государственном земельном кадастре недвижимости»

ПОСТАНОВЛЯЮ:

1. Утвердить схему расположения земельного участка площадью – 1000 кв.м., расположенного по адресу: Чеченская Республика, Ножай-Юртовский муниципальный район, Мескетинское сельское поселение с. Бетти-Мохк, ул. У.А. Успаева, 36 на кадастровом плане территории 20:09:5702000: (прилагается).

Вид разрешенного использования – для индивидуального жилищного строительства, категория земель - земли населенных пунктов.

2. Контроль за выполнением настоящего постановления возложить на заместителя главы администрации Ножай-Юртовского муниципального района С.С. Лорсанова

Глава администрации

А.Г. Музуруев

Верно:

Начальник организационного отдела
Алхазурова Р.Х.

Идрисов К.И.

Утверждена

Потманов Ислам

наименование документа об утверждении, включая наименование

Чеченская Республика Нозий Юртовский район

администрация Котай - Юртовского муниципального района ЧР.

органов государственной власти или органов местного

с. Бетти-Мокк, ул. У.А. Успаева, 36

самоуправления, принявших решение об утверждении схемы

(описание места расположения)

индивидуальное жилищное строительство

или в соответствии с соглашением о перераспределении земельных участков)

разрешенное использование
земли населенных пунктов

от *21.09.18* № *109*

категория земель


Схема расположения земельного участка или земельных участков на кадастровом плане территории

Условный номер земельного участка

Площадь земельного участка

1000 м²

| Обозначение характерных точек границы | Координаты, м | |
|---------------------------------------|-----------------|------------------|
| | X | Y |
| 1 | 2 | 3 |
| <i>n1</i> | <i>72232,95</i> | <i>367414,52</i> |
| <i>n2</i> | <i>72222,88</i> | <i>367431,80</i> |
| <i>n3</i> | <i>72179,68</i> | <i>367406,63</i> |
| <i>n4</i> | <i>72189,75</i> | <i>367389,35</i> |
| <i>n5</i> | <i>72232,95</i> | <i>367414,52</i> |

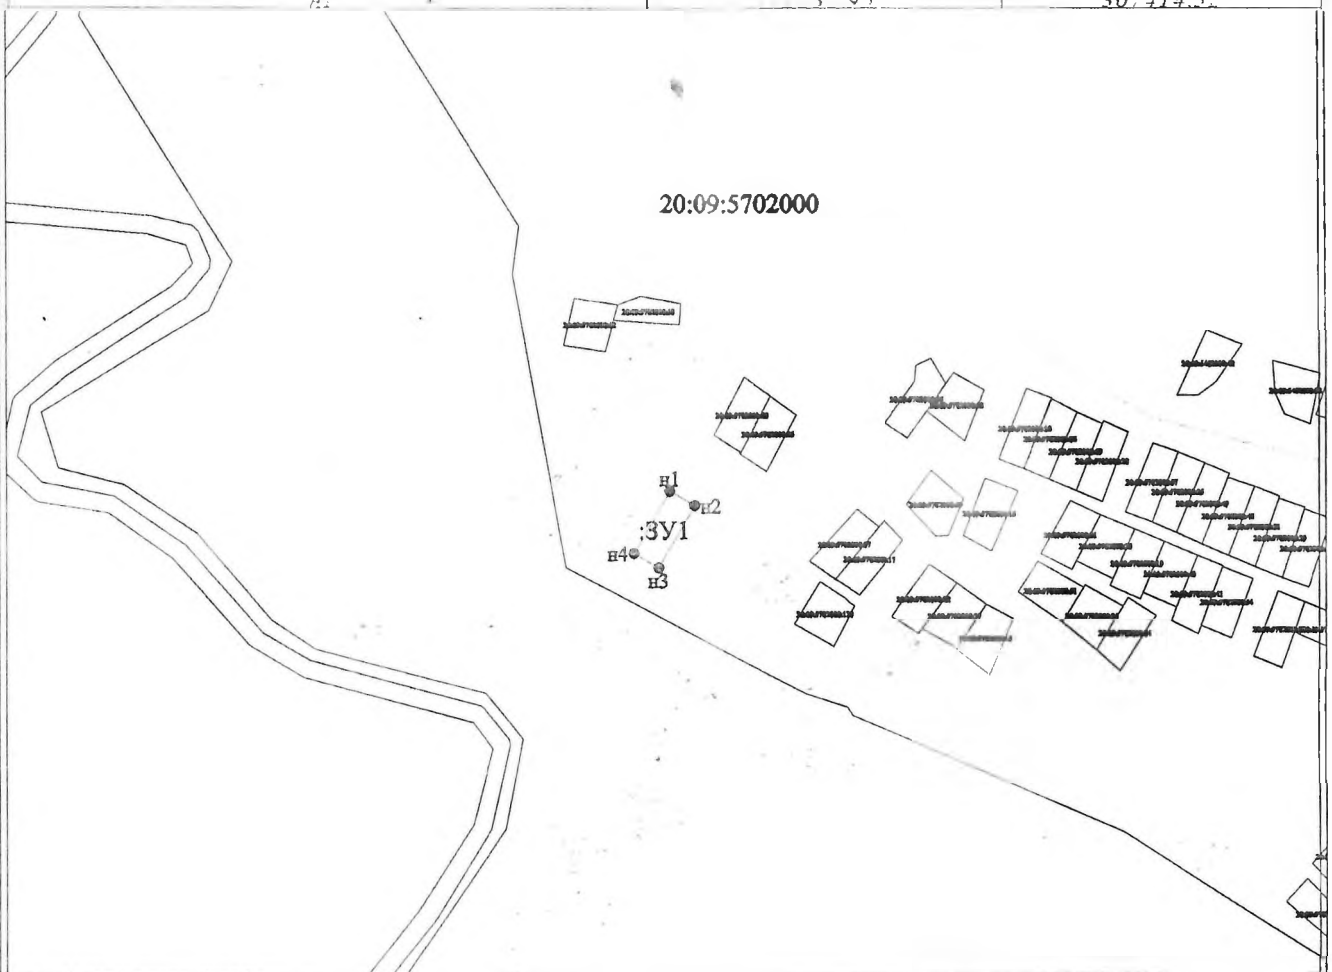

Условные обозначения:

Масштаб 1:5000

- *n1* - характерная точка границы, сведения о которой позволяют однозначно определить её на местности
- вновь образованная часть границы, сведения о которой достаточны для определения её местоположения
- граница кадастрового деления
- :ЗУ1 - обозначение земельного участка