

ПОСТАНОВЛЕНИЕ

21.09.2018г.
№ 105

Об утверждении схемы расположения земельного участка на кадастровом плане соответствующей территории

В соответствии Земельным кодексом Российской Федерации от 25.10.2001г. № 136-ФЗ, «Приобретение прав на земельные участки, которые находятся в государственной или муниципальной собственности» согласно Федеральному закону №221-ФЗ от 24.07.2008г «О государственном земельном кадастре недвижимости»

ПОСТАНАВЛЯЮ:

1. Утвердить схему расположения земельного участка площадью – 1000 кв.м., расположенного по адресу: Чеченская Республика, Ножай-Юртовский муниципальный район, Мескетинское сельское поселение с. Бетти-Мохк, ул. У.А. Успаева, 32 на кадастровом плане территории 20:09:5702000: (прилагается).

Вид разрешенного использования – для индивидуального жилищного строительства, категория земель - земли населенных пунктов.

2. Контроль за выполнением настоящего постановления возложить на заместителя главы администрации Ножай-Юртовского муниципального района С.С. Лорсанова

Глава администрации

А.Г. Музуруев

Верно:
Начальник организационного отдела
Алхазурова Р.Х.



Даутов Т.М.

Утверждена

Постановлением

наименование документа об утверждении, включая наименование

Чеченская Республика Ножай-Юртовский район,

адрес земельного участка

с Бетти-Мокк, ул. У.А. Успаева, 32

администрации Кочах-Юртовского государственной власти или органов местного

индивидуальное жилищное строительство

района ЧР.

ссылку на решение, принявшее решение об утверждении схемы

разрешенное использование
земли населенных пунктов

или подписавшим, ссылаясь на решение о перераспределении земельных участков) от 21.09.18 № 705

категория земель


Схема расположения земельного участка или земельных участков на кадастровом плане территории

Условный номер земельного участка

Площадь земельного участка

1000м²

Обозначение характерных точек границы	Координаты, м	
	X	Y
1	2	3
n1	72159.36	367440.93
n2	72168.94	367423.52
n3	72212.81	367449.08
n4	72202.15	367466.01
n1	72159.36	367440.93

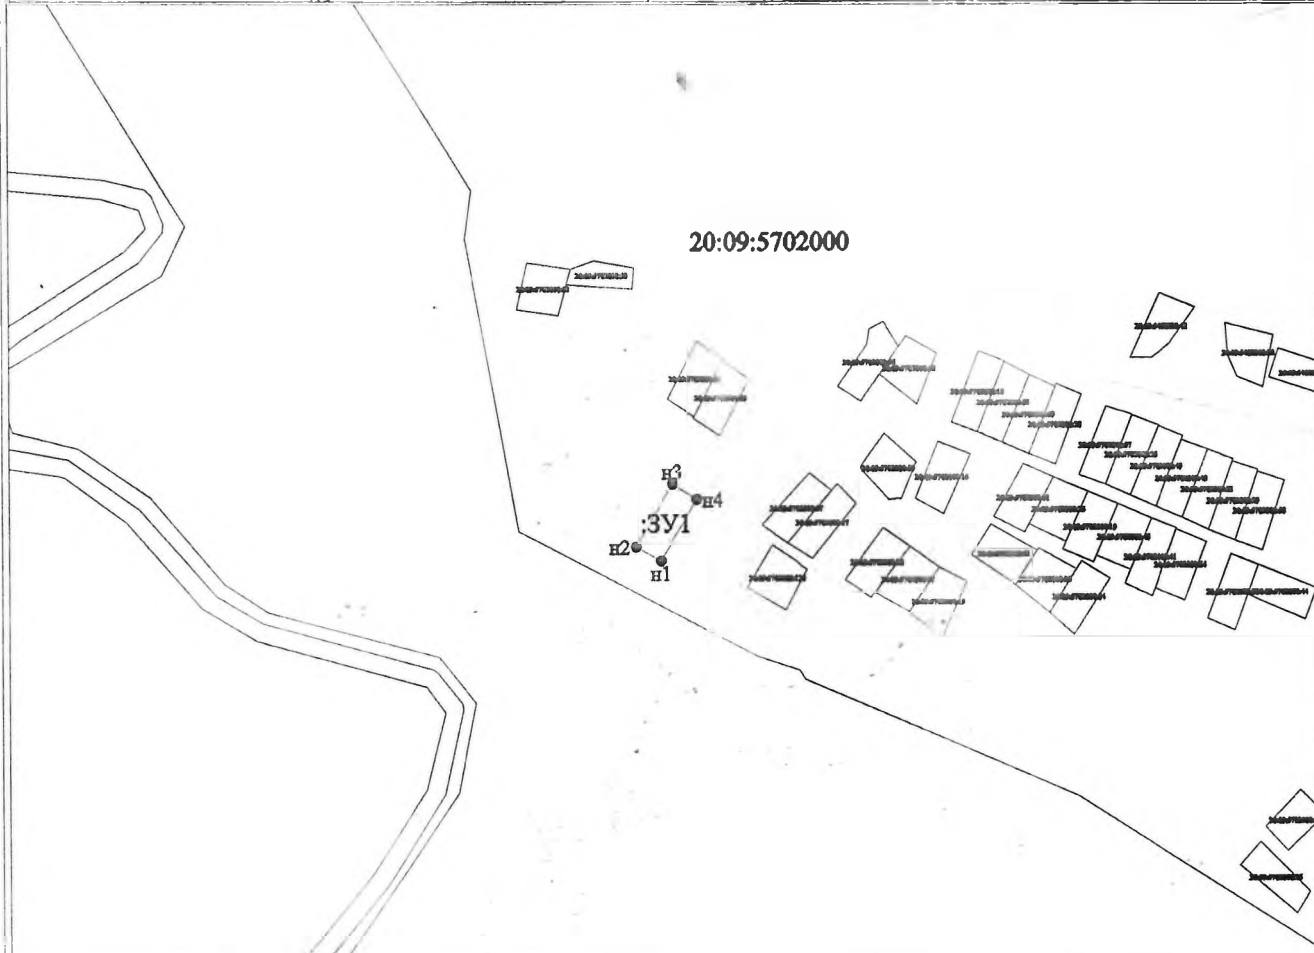

Условные обозначения:

Масштаб 1:5000

- n1 - характерная точка границы, сведения о которой позволяют однозначно определить её на местности
- вновь образованная часть границы, сведения о которой достаточны для определения её местоположения
- граница кадастрового деления
- :ЗУ1 - обозначение земельного участка