



АДМИНИСТРАЦИЯ
НОЖАЙ-ЮРТОВСКОГО МУНИЦИПАЛЬНОГО
РАЙОНА ЧЕЧЕНСКОЙ РЕСПУБЛИКИ

НОХЧИЙН РЕСПУБЛИКА
НАЖИН-ЮЪРТАН МУНИЦИПАЛЬНИ
КЮШТАН АДМИНИСТРАЦИ

366241, ЧР, Ножай-Юртовский район, с. Ножай-Юрт, ул. А.Кадырова 3, nojayurt@mail.ru. т/ф 8 (87148) 2-22-5

ПОСТАНОВЛЕНИЕ

21.09.2018г.
№ 106

Об утверждении схемы расположения земельного участка на кадастровом
плане соответствующей территории

В соответствии Земельным кодексом Российской Федерации от 25.10.2001г. № 136-ФЗ, «Приобретение прав на земельные участки, которые находятся в государственной или муниципальной собственности» согласно Федеральному закону №221-ФЗ от 24.07.2008г «О государственном земельном кадастре недвижимости»

ПОСТАНОВЛЯЮ:

1. Утвердить схему расположения земельного участка площадью – 1000 кв.м., расположенного по адресу: Чеченская Республика, Ножай-Юртовский муниципальный район, Мескетинское сельское поселение с. Бетти-Мохк, ул. У.А. Успаева, 34 на кадастровом плане территории 20:09:5702000: (прилагается).

Вид разрешенного использования – для индивидуального жилищного строительства, категория земель - земли населенных пунктов.

2. Контроль за выполнением настоящего постановления возложить на заместителя главы администрации Ножай-Юртовского муниципального района С.С. Лорсанова

Глава администрации

А.Г. Музуруев

Верно:
Начальник организационного отдела
Алхазурова Р.Х.



Исход. Л. 11

Утверждена

*Котановская администрация
Котав-Кртовского мундипа
наместника района*

Чеченская Республика, Ножай-Юртовский район,

адрес земельного участка

с.Бетти-Мокк, ул. У.А.Успаева, 34

(описание места расположения)

индивидуальное жилищное строительство

разрешенное использование

земли населенных пунктов

категория земель

наименование документа об утверждении, включая наименование

органов государственной власти или органов местного

самоуправления, принявших решение об утверждении схемы

или соглашения о передаче в аренду земельных участков)

от *27.09.18* № *706*

Схема расположения земельного участка или земельных участков на кадастровом плане территории

Условный номер земельного участка

Площадь земельного участка

1000 м²

Обозначение характерных точек границы

Координаты, м

X

Y

1

2

3

n1

72222,88

367431,80

n2

72212,81

367449,08

n3

72169,61

367423,91

n4


72179,68

367406,63

n1

72222,88

367431,80

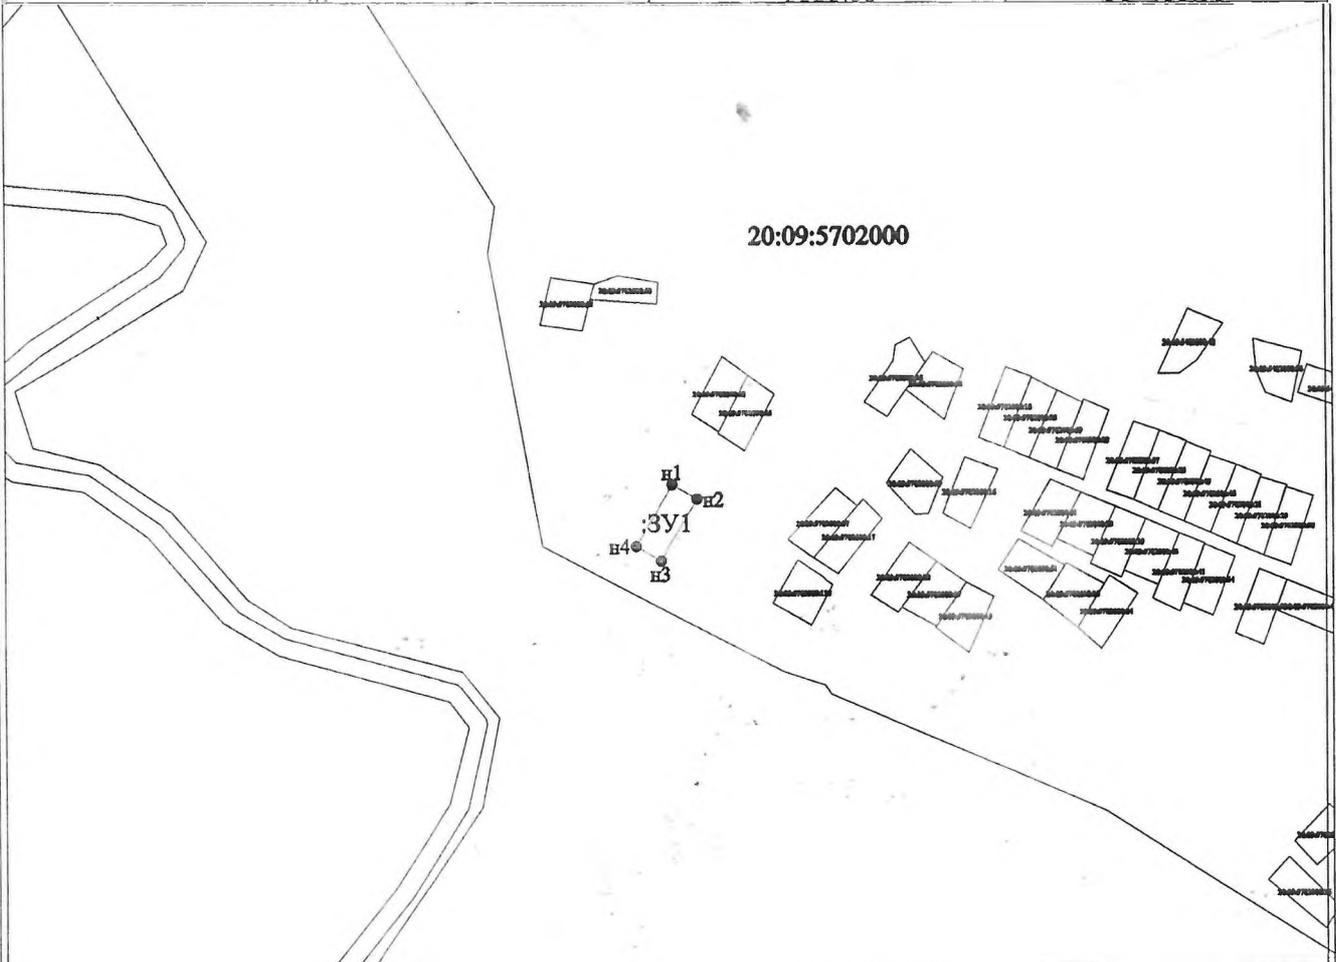

20:09:5702000

Масштаб 1:5000

Условные обозначения:

- *n1* - характерная точка границы, сведения о которой позволяют однозначно определить её на местности
- - вновь образованная часть границы, сведения о которой достаточны для определения её местоположения
- граница кадастрового деления
- :ЗУ1 - обозначение земельного участка