



АДМИНИСТРАЦИЯ  
НОЖАЙ-ЮРТОВСКОГО МУНИЦИПАЛЬНОГО  
РАЙОНА ЧЕЧЕНСКОЙ РЕСПУБЛИКИ

НОХЧИЙН РЕСПУБЛИКА  
НАЖИН-ЮБЪРТАН МУНИЦИПАЛЬНИ  
КЮШТАН АДМИНИСТРАЦИ

366241, ЧР, Ножай-Юртовский район, с. Ножай-Юрт, ул. А.Кадырова 3, mail@nojay-urt.ru. т/ф 8 (87148) 2-22-57

## ПОСТАНОВЛЕНИЕ

25.05.2018г.

№ 73

Об утверждении схемы расположения земельного участка на кадастровом плане соответствующей территории

В соответствии с Земельным кодексом Российской Федерации от 25.10.2001г. № 136-ФЗ, «Приобретение прав на земельные участки, которые находятся в государственной или муниципальной собственности» согласно Федеральному закону №221-ФЗ от 24.07.2008г «О государственном земельном кадастре недвижимости»

### ПОСТАНАВЛЯЮ:

1. Утвердить схему расположения земельного участка площадью – 600 кв.м., расположенного по адресу: Чеченская Республика, Ножай-Юртовский муниципальный район, с. Ножай-Юрт, б/у на кадастровом плане территории 20:09:1301001: (прилагается).

Вид разрешенного использования – для строительства индивидуального жилищного строительства, категория земель - земли населенных пунктов.

2. Контроль за выполнением настоящего постановления возложить на заместителя главы администрации Ножай-Юртовского муниципального района - Лорсанова С.С.

Глава администрации

А.Г. Музуруев

Верно:

Начальник организационного отдела  
Алхазурова Р.Х.



Утверждена

*Постановлением администрации*

(наименование документа об утверждении, включая наименования

*Котай-Куртовского муниципального*

органов государственной власти или органов местного

*кадастра*

самоуправления, принявших решение об утверждении схемы


или подписавших соглашение о перераспределении земельных участков)

от *25.05.18*

№ *73*

**Схема расположения земельного участка или земельных участков на кадастровом плане территории**

| Условный номер земельного участка     |                 |                          |
|---------------------------------------|-----------------|--------------------------|
| Площадь земельного участка            |                 | <i>600 м<sup>2</sup></i> |
| Обозначение характерных точек границы | Координаты, м   |                          |
|                                       | X               | Y                        |
| <b>1</b>                              | <b>2</b>        | <b>3</b>                 |
| <i>n14</i>                            | <i>72859,48</i> | <i>370574,09</i>         |
| <i>n15</i>                            | <i>72836,19</i> | <i>370556,29</i>         |
| <i>n16</i>                            | <i>72831,24</i> | <i>370536,15</i>         |
| <i>n17</i>                            | <i>72858,31</i> | <i>370536,47</i>         |
| <i>n18</i>                            | <i>72865,05</i> | <i>370572,2</i>          |
| <i>n14</i>                            | <i>72859,48</i> | <i>370574,09</i>         |

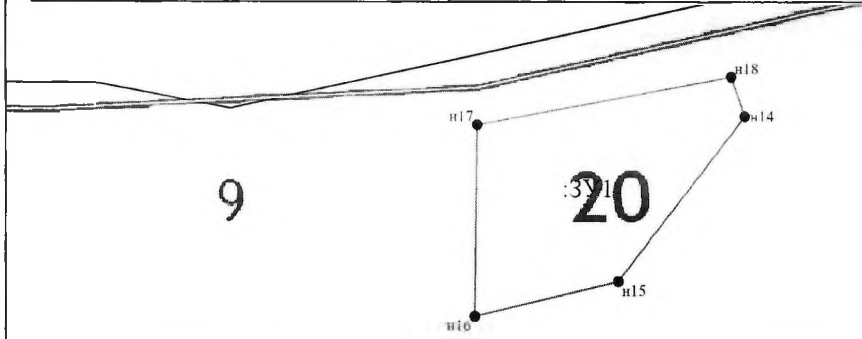

Условные обозначения:

- 1 - характерная точка границы, сведения о которой позволяют однозначно определить её на местности
- - вновь образованная часть границы, сведения о которой достаточны для определения её местоположения
- - граница кадастрового деления
- 20 - обозначение земельного участка

Масштаб 1:1000