



366241. ЧР. Ножай-Юртовский район, с. Ножай-Юрт, ул. А.КадYROва 3. nojayurt@mail.ru.т/ф 8 (87148) 2-22-5

ПОСТАНОВЛЕНИЕ

" 10 " 09 2018г.

с. Ножай-Юрт

№ 100

Об утверждении схемы расположения
земельного участка на кадастровом плане
соответствующей территории

В соответствии Земельным кодексом Российской Федерации от 25.10.2001г. № 136-ФЗ, «Приобретение прав на земельные участки, которые находятся в государственной или муниципальной собственности» согласно Федеральному закону №221-ФЗ от 24.07.2008г «О государственном земельном кадастре недвижимости»

ПОСТАНОВЛЯЮ:

1. Утвердить схему расположения земельного участка площадью – 1000 кв.м., расположенного по адресу: Чеченская Республика, Ножай-Юртовский муниципальный район, Мескетинское сельское поселение с. Бетти-Мохк, б/у на кадастровом плане территории 20:09:5402000: (прилагается).

Вид разрешенного использования – для индивидуального жилищного строительства, категория земель - земли населенных пунктов.

2. Контроль за выполнением настоящего постановления возложить на заместителя главы администрации Ножай-Юртовского муниципального района С.С. Лорсанова

Глава администрации



А.Г. Музуруев

10.09.18

Утверждена

Постановлением администрации

(наименование документа об утверждении, включая наименование

Чеченская Республика, Ножай-Юртовский район.

Ножай-Юртовского муниципально-

адрес земельного участка

с.Бетти-Мохк

органов государственной власти или органов местного

пального района Чеченской

(описание места расположения)

индивидуальное жилищное строительство

Республики

самоуправления, принявших решение об утверждении схемы

разрешенное использование

земли населенных пунктов

от *10.09.18* № *100*

категория земель

Схема расположения земельного участка или земельных участков на кадастровом плане территории

Условный номер земельного участка

Площадь земельного участка

1000м²

Обозначение характерных точек границы

Координаты, м

X

Y

1

2

3

n1

74336.33

367778.73

n2

74378.60

367818.64

n3

74391.55

367806.25

n4


74354.20

367770.26

n1

74336.33

367778.73

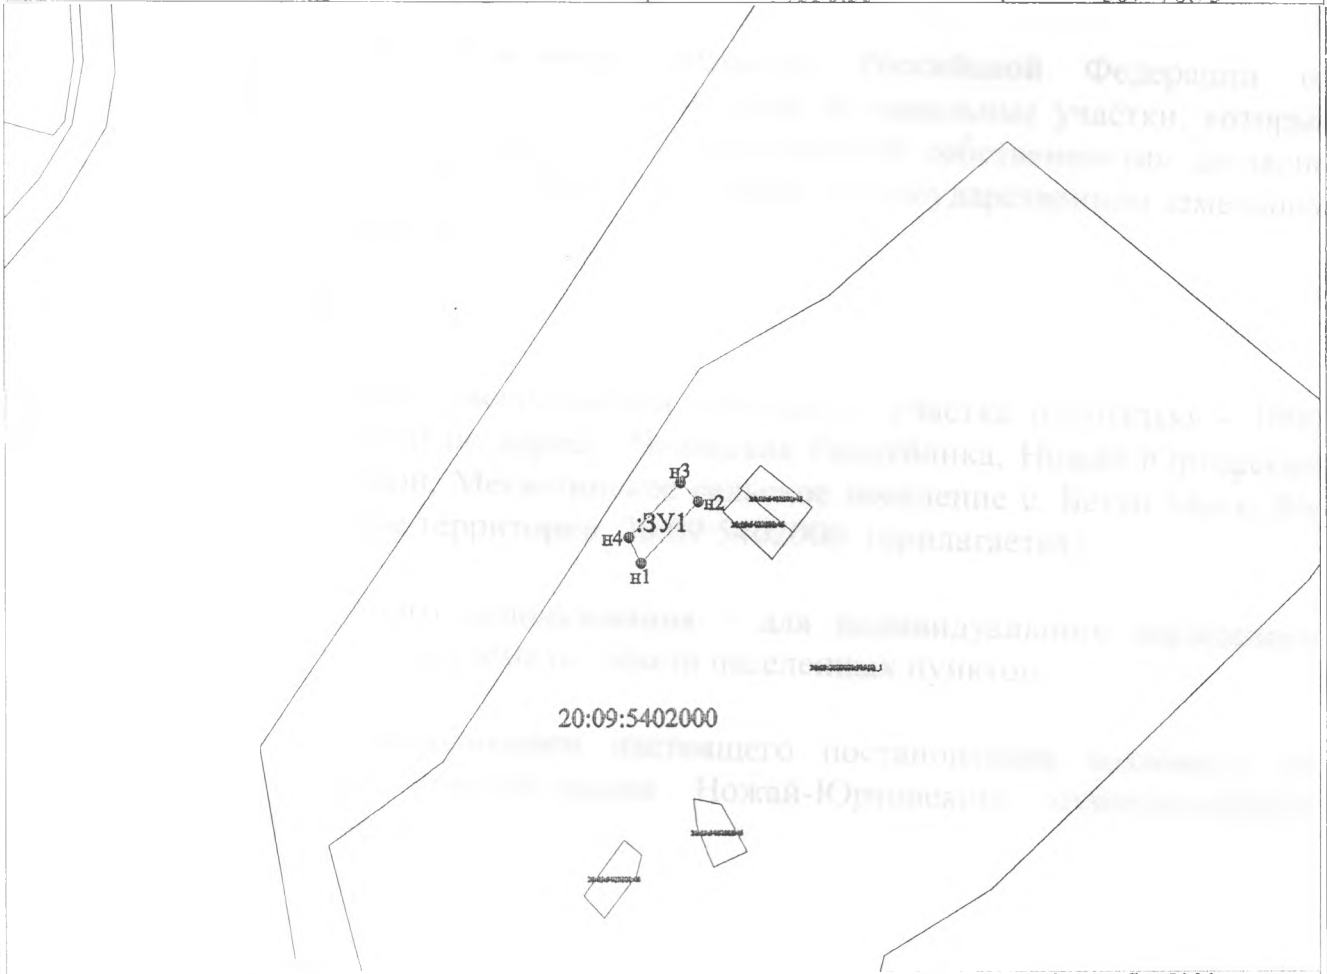

Условные обозначения:

Масштаб 1:5000

- **n1** - характерная точка границы, сведения о которой позволяют однозначно определить её на местности
- **—** - вновь образованная часть границы, сведения о которой достаточны для определения её местоположения
- **-** - граница кадастрового деления
- :3У1** - обозначение земельного участка