



АДМИНИСТРАЦИЯ
НОЖАЙ-ЮРТОВСКОГО МУНИЦИПАЛЬНОГО
РАЙОНА ЧЕЧЕНСКОЙ РЕСПУБЛИКИ

НОХЧИЙН РЕСПУБЛИКА
НАЖИН-ЮБРТАН МУНИЦИПАЛЬНИ
КЮШТАН АДМИНИСТРАЦИ

366241, ЧР, Ножай-Юртовский район, с. Ножай-Юрт, ул. А.Кадырова 3. mail@nojay-urt.ru.t/ф 8 (87148) 2-22-5

ПОСТАНОВЛЕНИЕ

03.10.2019г.
№ 132

Об утверждении схемы расположения земельного участка на кадастровом плане соответствующей территории

В соответствии с Земельным кодексом Российской Федерации от 25.10.2001г. № 136-ФЗ «Приобретение прав на земельные участки, которые находятся в государственной или муниципальной собственности», согласно Федеральному закону от 24.07.2008г. №221-ФЗ «О государственном земельном кадастре недвижимости»

ПОСТАНАВЛЯЮ:

1. Утвердить схему расположения земельного участка площадью – 1000 кв.м., расположенного по адресу: Чеченская Республика, Ножай-Юртовский муниципальный район, Саясановское сельское поселение с. Саясан, б/у. на кадастровом плане территории 20:09:6302000: (прилагается).

Вид разрешенного использования – для индивидуального жилищного строительства, категория земель - земли населенных пунктов.

2. Контроль за выполнением настоящего постановления возложить на заместителя главы администрации Ножай-Юртовского муниципального района С.С. Лорсанова

Глава администрации

А.Г. Музуруев

Верно:
Начальник организационного отдела
Алхазурова Р.Х.

Часть 4.1.

Утверждена

(наименование документа об утверждении, включая наименования

органов государственной власти или органов местного


самоуправления, принявших решение об утверждении схемы

или подписанных соглашение о перераспределении земельных участков)

от 3 10.19 № 132

Схема расположения земельного участка или земельных участков на кадастровом плане территории

Условный номер земельного участка		20:09:6302000:3У1	
Площадь земельного участка		1000м ²	
Обозначение характерных точек границы	Координаты, м		
	X	Y	
1	2	3	
n1	66118,62	364140,08	
n2	66140,17	364126,01	
n3	66165,05	364156,31	
n4	66138,16	364169,13	
n1	66118,62	364140,08	

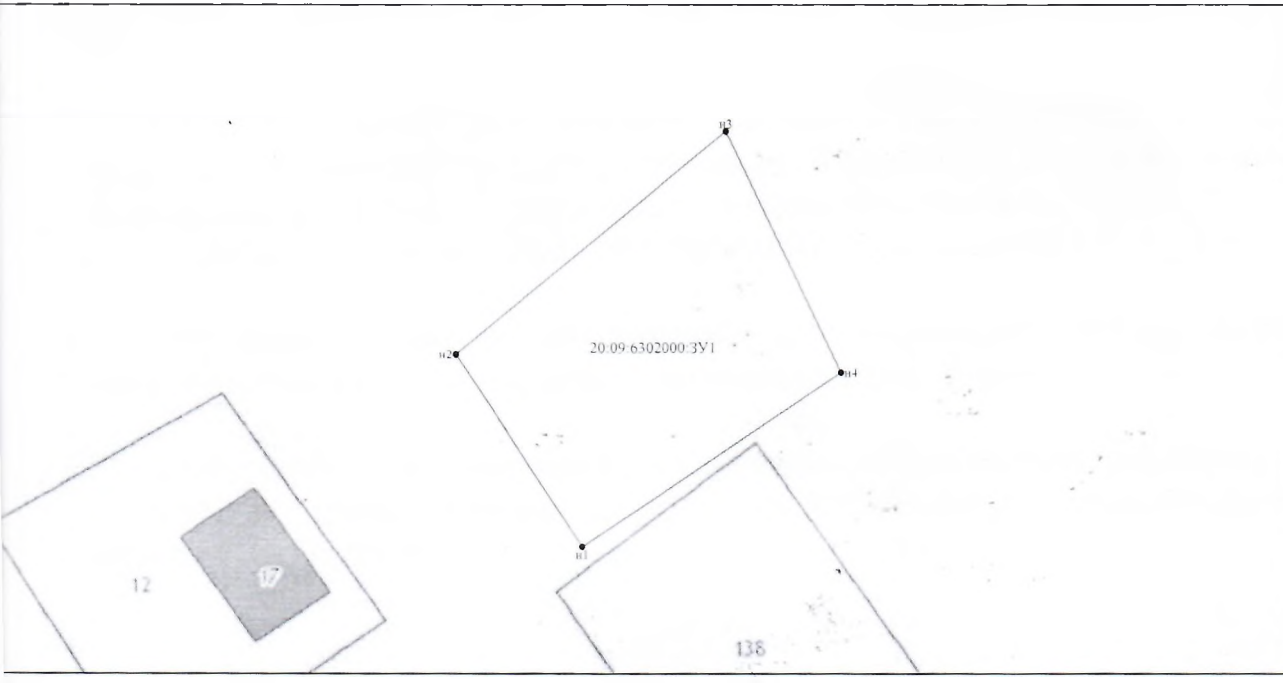

Условные обозначения:

- n1 - характерная точка границы, сведения о которой позволяют однозначно определить её на местности
- - вновь образованная часть границы, сведения о которой достаточны для определения её местоположения
- - граница кадастрового деления
- :3У1 - обозначение земельного участка

Масштаб 1:500