



АДМИНИСТРАЦИЯ  
НОЖАЙ-ЮРТОВСКОГО МУНИЦИПАЛЬНОГО  
РАЙОНА ЧЕЧЕНСКОЙ РЕСПУБЛИКИ

НОХЧИЙН РЕСПУБЛИКА  
НАЖИН-ЮЪРТАН МУНИЦИПАЛЬНИ  
КЮШТАН АДМИНИСТРАЦИ

366241, ЧР, Ножай-Юртовский район, с. Ножай-Юрт, ул. А.Кадырова 3, mail@nojay-urt.ru т/ф 8 (87148) 2-22-5

## ПОСТАНОВЛЕНИЕ

27.05.2019г.

№ 56

Об утверждении схемы расположения земельного участка на кадастровом плане соответствующей территории

В соответствии с Земельным кодексом Российской Федерации от 25.10.2001г. № 136-ФЗ, «Приобретение прав на земельные участки, которые находятся в государственной или муниципальной собственности» согласно Федеральному закону №221-ФЗ от 24.07.2008г «О государственном земельном кадастре недвижимости»

### ПОСТАНАВЛЯЮ:

1. Утвердить схему расположения земельного участка площадью – 1000 кв.м., расположенного по адресу: Чеченская Республика, Ножай-Юртовский муниципальный район, Замай-Юртовское сельское поселение с. Замай-Юрт, ул. У. Найборханова, б/н на кадастровом плане территории 20:09:5102000: (прилагается).

Вид разрешенного использования – для индивидуального жилищного строительства, категория земель - земли населенных пунктов.

2. Контроль за выполнением настоящего постановления возложить на заместителя главы администрации Ножай-Юртовского муниципального района С.С. Лорсанова

Глава администрации

А.Г. Музуруев

Верно:  
Начальник организационного отдела  
Алхазурова Р.Х.



Утверждена

*Госманов Михаил*

подпись заявителя (или заявителя об утверждении, включая наименование)

*Администрации Нюсэй-Артвешского*

или в государственной власти или органов местного

*муниципального района ЧР*

самолет, провоз, автомобиль, решение об утверждении схемы

или (в зависимости от цели) - на распределение земельных участков

от 27.05.19 № 66


### Схема расположения земельного участка или земельных участков на кадастровом плане территории

Условный номер земельного участка

Площадь земельного участка

1000м<sup>2</sup>

Обозначение характерных точек границы	Координаты, м	
	X	Y
1	2	3
n1	77689,2	371008,42
n2	77683,47	371031,06
n3	77644,06	371022,88
n4	77650,17	370997,43
n1	77689,2	371008,42

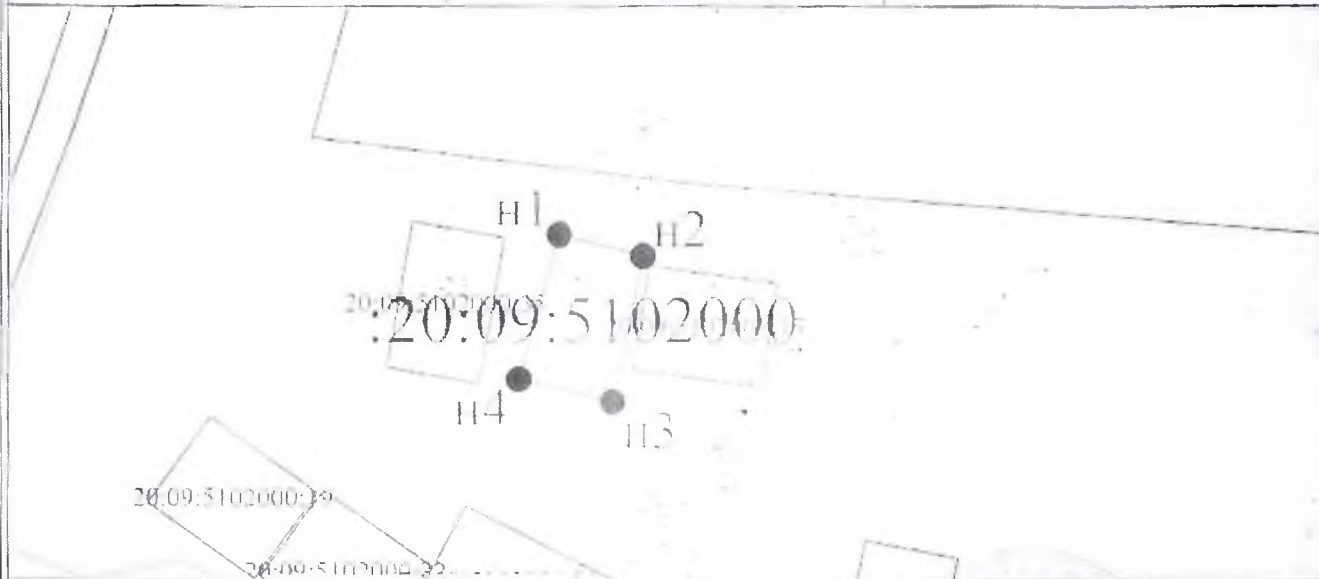

Масштаб 1:5000

Условные обозначения:

- n1 - характерная точка границы, сведения о которой необходимо однозначно определить её на местности
- вновь образованная часть границы, сведения о которой достаточны для быстрой идентификации её местоположения
- граница кадастрового деления

20:09:5102000 - обозначение земельного участка