



**АДМИНИСТРАЦИЯ НОЖАЙ-ЮРТОВСКОГО  
МУНИЦИПАЛЬНОГО РАЙОНА ЧЕЧЕНСКОЙ РЕСПУБЛИКИ**  
(Администрация Ножай-Юртовского муниципального района)  
**НОХЧИЙН РЕСПУБЛИКАН**  
**НАЖИН-ЮЪРТАН МУНИЦИПАЛЬНИ КЮШТАН АДМИНИСТРАЦИ**  
(Нажин-Юьртан муниципальни кюштан администраци)

366241, ЧР, Ножай-Юртовский район, с. Ножай-Юрт, ул. А.Кадырова 3, [mail@nojay-urt.ru](mailto:mail@nojay-urt.ru)/ф.8 (87148) 2-22-57

**ПОСТАНОВЛЕНИЕ**

«12» 04 2021 г.

№ 47

**«Об утверждении схемы расположения  
земельного участка на кадастровом плане  
соответствующей территории»**

В соответствии с Земельным кодексом Российской Федерации от 25.10.2001г. № 136-ФЗ «Приобретение прав на земельные участки, которые находятся в государственной или муниципальной собственности», согласно Федеральному закону от 24.07.2008г. №221-ФЗ «О государственном земельном кадастре недвижимости»

Администрация Ножай-Юртовского муниципального района постановляет:

1. Утвердить схемы расположения земельных участков на кадастровом плане территории:

№ п/п	Адрес местоположения	Площадь кв.м.	Кадастровый план территории
1.	ЧР, Ножай-Юртовский муниципальный район, с. Мескеты, ул.Р.А. Кадырова, б/н	15089	20:09:5202000:
2.	ЧР, Ножай-Юртовский муниципальный район, с. Мескеты, ул. Центральная, б/н	19431	20:09:0201003:
3.	ЧР, Ножай-Юртовский муниципальный район, с. Согунты, ул.А.А. Кадырова, б/н	6576	20:09:0400020:
4.	ЧР, Ножай-Юртовский муниципальный район, с. Бетги-Мохк, ул.А.А. Кадырова, б/н	3651	20:09:5702000:
5.	ЧР, Ножай-Юртовский муниципальный район, с. Новый Замай-Юрт, ул. А. А. Кадырова, б/н	1784	20:09:5402000:

категория земель - земли населенных пунктов;  
территориальная зона – жилая зона;  
вид разрешенного использования – для размещения сельского кладбища.

2. Настоящее постановление разместить на официальном сайте администрации муниципального района в сети Интернет.

3. Контроль за выполнением настоящего постановления возложить на заместителя главы администрации муниципального района Лорсанова С.С.

Глава администрации

А.Г. Музуруев



Утверждена  
Постановлением Администрации

Пожай Юртовского муниципального района  
(наименование документа об утверждении, включая наименования

органов государственной власти или органов местного

самоуправления, принявших решение об утверждении схемы

или подписавших приглашение о перераспределении земельных участков)

от 12.04.2021г. № 47

**Схема расположения земельного участка или земельных участков на  
кадастровом плане территории**


Условный номер земельного участка

Площадь земельного участка

15089м<sup>2</sup>

Обозначение характерных точек границы	Координаты, м	
	X	Y
1	2	3
n1	80491,79	370017,25
n2	80492,19	370027,98
n3	80496,36	370059,59
n4	80497,11	370062,45
n5	80498,55	370083,63
n6	80493,30	370110,94
n7	80489,23	370124,41
n8	80487,08	370131,96
n9	80480,74	370152,84
n10	80473,97	370169,45
n11	80466,28	370187,89
n12	80459,96	370202,02
n13	80453,53	370212,50
n14	80449,09	370217,21
n15	80447,78	370219,70
n16	80405,77	370200,23
n17	80412,67	370180,46
n18	80396,80	370174,17
n19	80412,75	370070,05
n20	80421,66	370011,72
n1	80491,79	370017,25

1

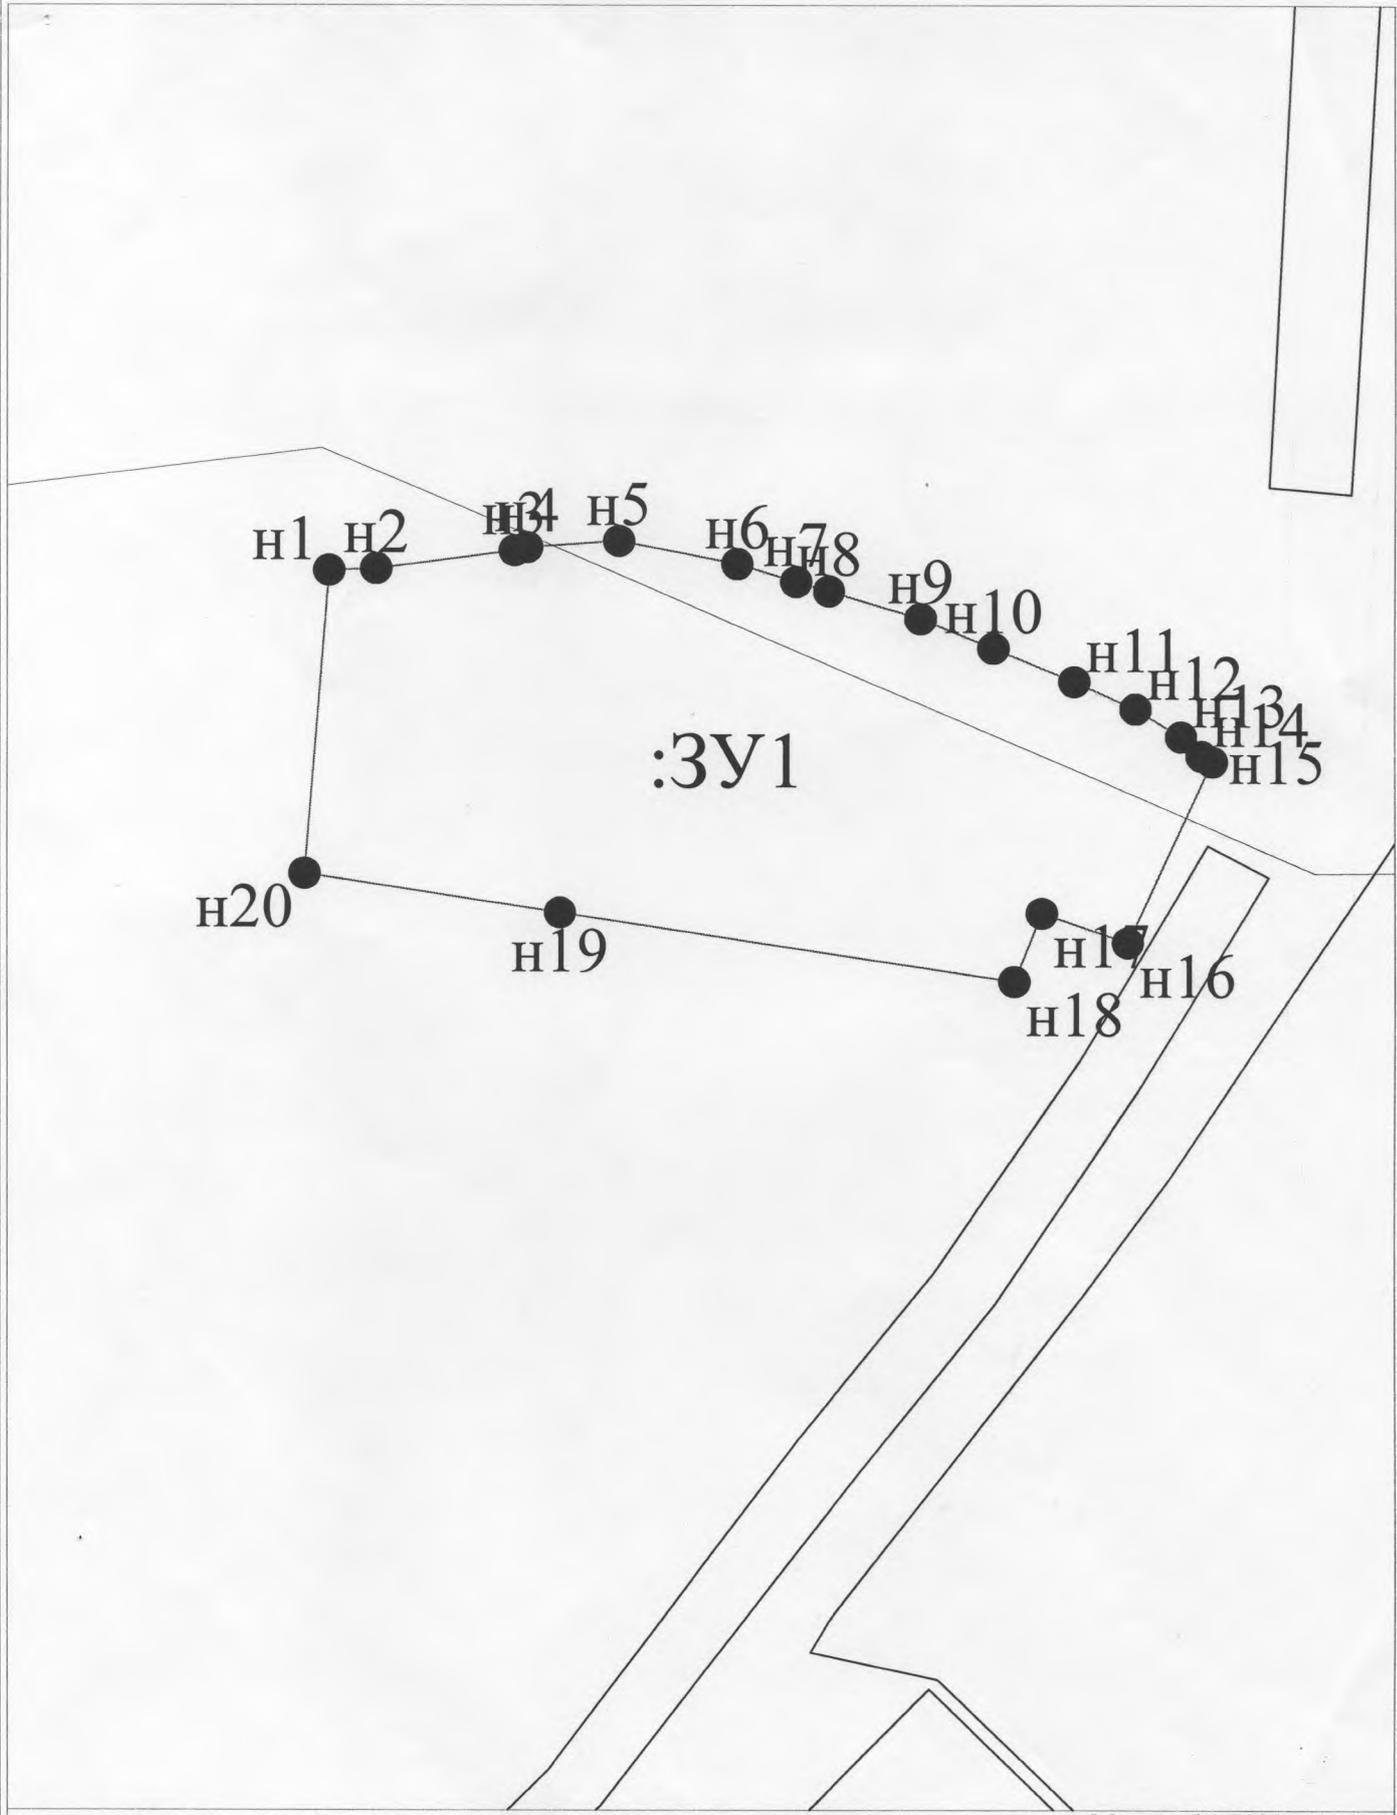

Условные обозначения:

Масштаб 1:5000

- н1 - характерная точка границы, сведения о которой позволяют однозначно определить её на местности
- - вновь образованная часть границы, сведения о которой достаточны для определения её местоположения
- - граница кадастрового деления
- :ЗУ1 - обозначение земельного участка

*Л. С. С. 1*

Утверждена

Постановлением Администрации  
(наименование документа об утверждении, включая наименования

Ножай-Юртовского муниципального района

органов государственной власти или органов местного

Чеченской Республики

самоуправления, принявших решение об утверждении схемы


или подписавших соглашение о перераспределении земельных участков)

от 12.04.2021 № 47

**Схема расположения земельного участка или земельных участков на  
кадастровом плане территории**

Условный номер земельного участка		
Площадь земельного участка <u>6576м<sup>2</sup></u>		
Обозначение характерных точек границы	Координаты, м	
	X	Y
1	2	3
n1	75381,66	367718,70
n2	75386,00	367734,79
n3	75385,78	367742,07
n4	75380,74	367757,57
n5	75378,53	367759,10
n6	75359,28	367766,41
n7	75333,28	367773,35
n8	75322,35	367774,17
n9	75306,25	367774,56
n10	75290,16	367773,96
n11	75285,97	367772,45
n12	75283,81	367770,33
n13	75282,13	367766,80
n14	75283,44	367756,64
n15	75285,35	367745,77
n16	75287,86	367729,71
n17	75287,10	367717,49
n18	75285,51	367709,76
n19	75287,69	367703,97
n20	75290,97	367695,28
n21	75292,07	367691,84
n22	75293,63	367688,92
n23	75298,13	367687,42
n24	75302,05	367687,25
n25	75308,43	367688,88
n26	75320,35	367693,70
n27	75324,64	367699,16
n28	75353,39	367712,30
n29	75357,80	367710,83
n1	75381,66	367718,70

С.М.М.М.М.

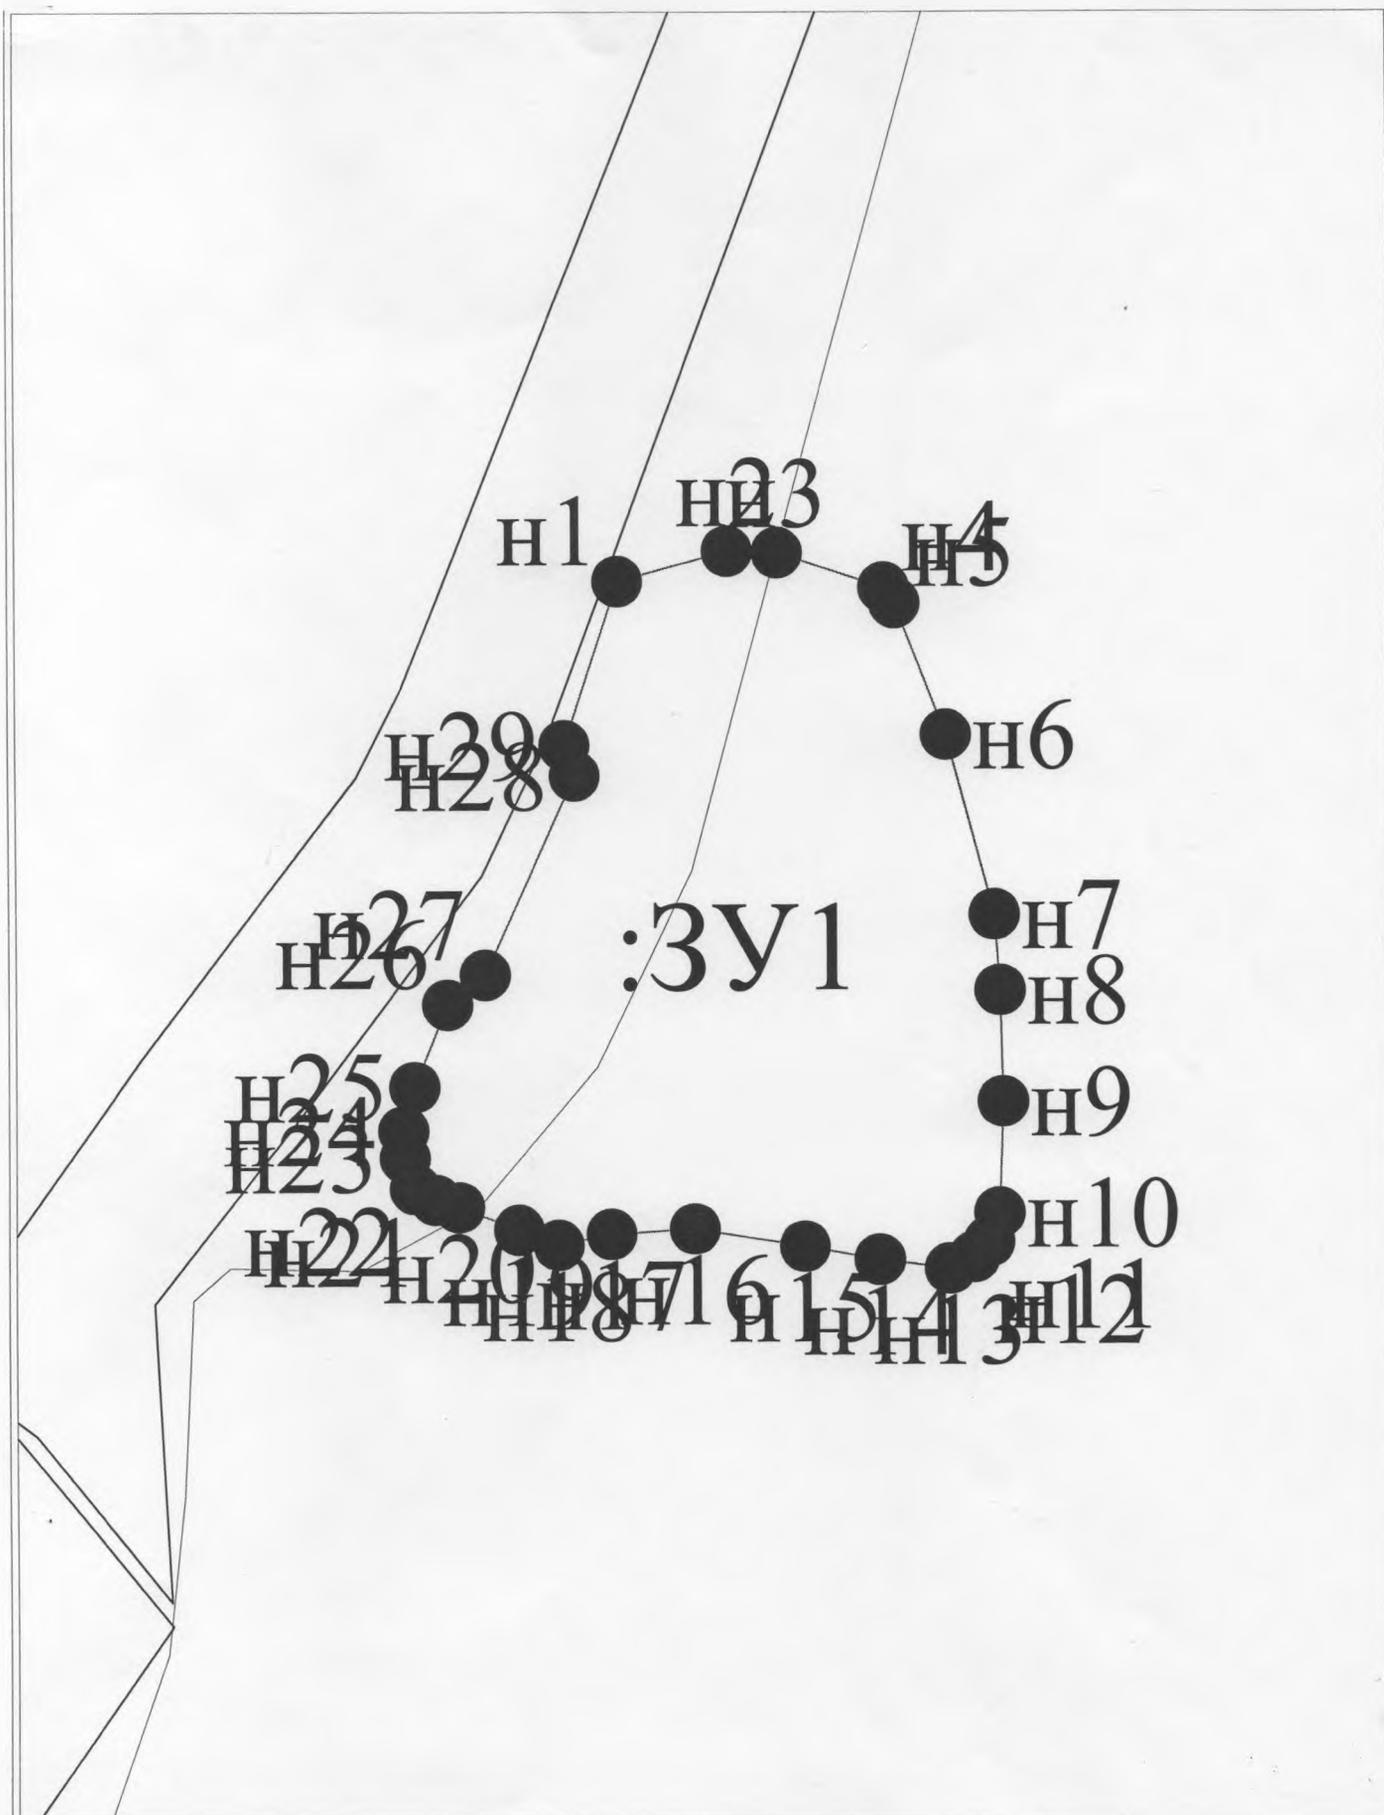

Условные обозначения:

Масштаб 1:5000

- н1 - характерная точка границы, сведения о которой позволяют однозначно определить её на местности
- - вновь образованная часть границы, сведения о которой достаточны для определения её местоположения
- - граница кадастрового деления
- :ЗУ1 - обозначение земельного участка

*Солунин*

Утверждена

Постановлением Администрации  
(наименование документа об утверждении, включая наименования

Ножай-Юртовского муниципального района

органов государственной власти или органов местного

Чеченской Республики

самоуправления, принявших решение об утверждении схемы


или подписавших соглашение о перераспределении земельных участков)

от 12.04.2021 г. № 47

**Схема расположения земельного участка или земельных участков на  
кадастровом плане территории**

Условный номер земельного участка		
Площадь земельного участка		19431м <sup>2</sup>
Обозначение характерных точек границы	Координаты, м	
	X	Y
1	2	3
n1	77319,31	368654,48
n2	77313,83	368665,36
n3	77305,22	368718,68
n4	77300,35	368739,33
n5	77288,12	368775,73
n6	77284,66	368781,53
n7	77261,87	368817,35
n8	77261,81	368817,32
n9	77232,98	368798,97
n10	77203,25	368793,79
n11	77178,05	368783,81
n12	77148,94	368756,51
n13	77170,37	368683,64
n14	77188,44	368659,08
n15	77209,86	368648,73
n16	77222,00	368650,19
n17	77223,38	368651,50
n18	77246,57	368656,62
n19	77264,73	368656,62
n20	77313,27	368653,61
n1	77319,31	368654,48

Маскетов

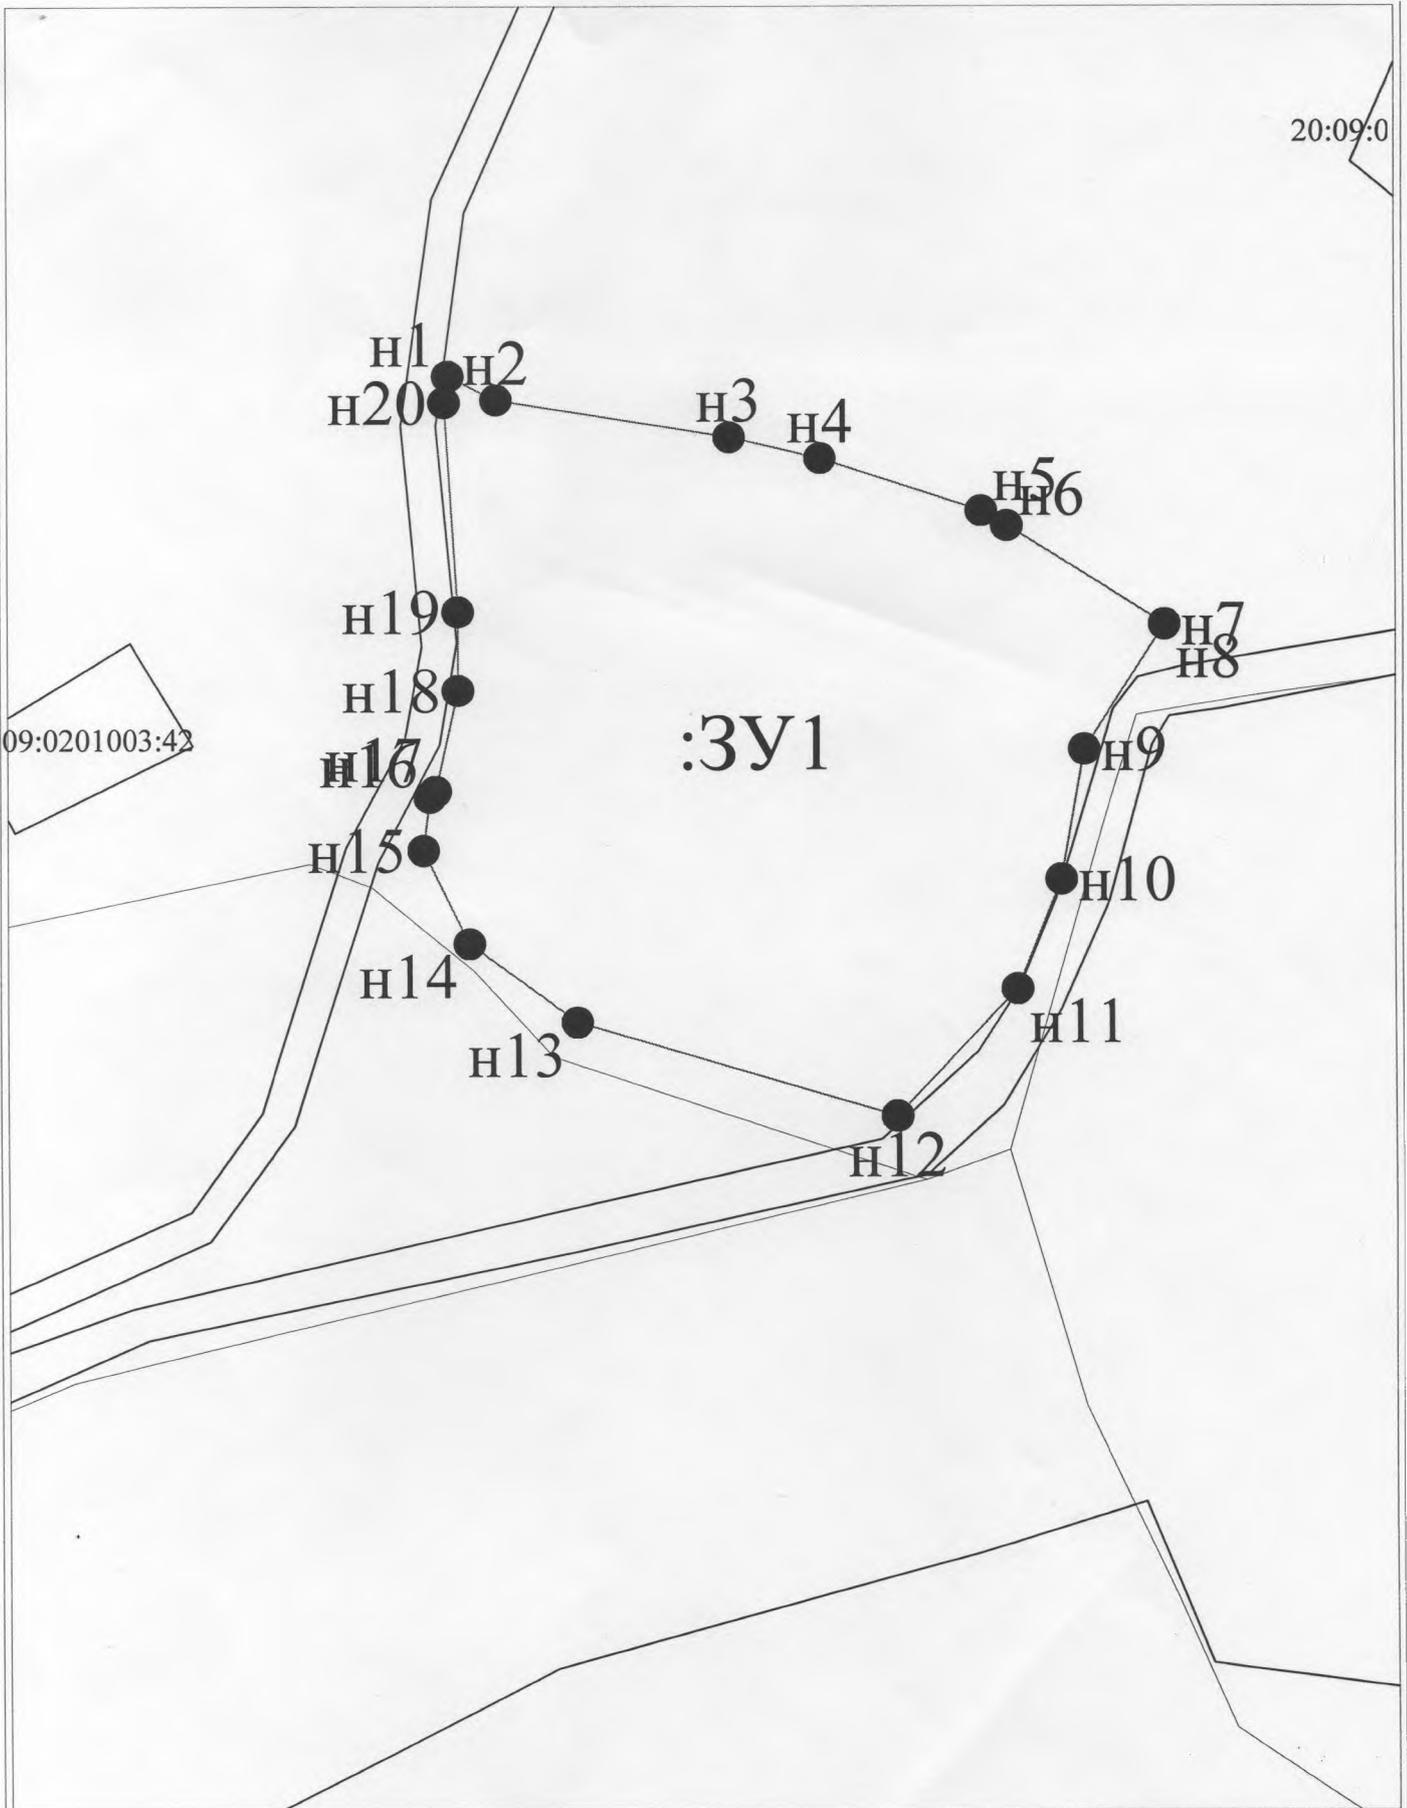

Условные обозначения:

Масштаб 1:5000

- n1 - характерная точка границы, сведения о которой позволяют однозначно определить её на местности
- - вновь образованная часть границы, сведения о которой достаточны для определения её местоположения
- - граница кадастрового деления
- :3У1 - обозначение земельного участка

Утверждена

(наименование документа об утверждении, включая наименования  
Постановлением Администрации

Исходный № 10/2021/2 от 12.04.2021 г. Муниципальное управление района  
органов государственной власти или органов местного

Чеченской Республики

самоуправления, принявших решение об утверждении схемы


или подписавших соглашение о перераспределении земельных участков)

от 12.04.2021 г. № 47

**Схема расположения земельного участка или земельных участков на  
кадастровом плане территории**

Условный номер земельного участка		
Площадь земельного участка $3651\text{м}^2$		
Обозначение характерных точек границы	Координаты, м	
	X	Y
1	2	3
n1	72361,09	367485,86
n2	72366,71	367492,47
n3	72366,71	367495,48
n4	72365,21	367499,76
n5	72356,16	367511,10
n6	72338,59	367529,62
n7	72325,49	367540,30
n8	72319,91	367548,41
n9	72332,16	367555,44
n10	72341,11	367561,65
n11	72344,92	367561,65
n12	72344,67	367563,00
n13	72343,44	367566,44
n14	72332,26	367581,46
n15	72326,68	367586,83
n16	72324,77	367585,93
n17	72322,82	367590,40
n18	72320,00	367586,59
n19	72307,66	367583,51
n20	72290,62	367572,22
n21	72272,23	367555,85
n22	72276,15	367544,67
n23	72295,33	367538,34
n24	72318,22	367516,21
n25	72356,41	367488,88
n1	72361,09	367485,86

Генеральный директор

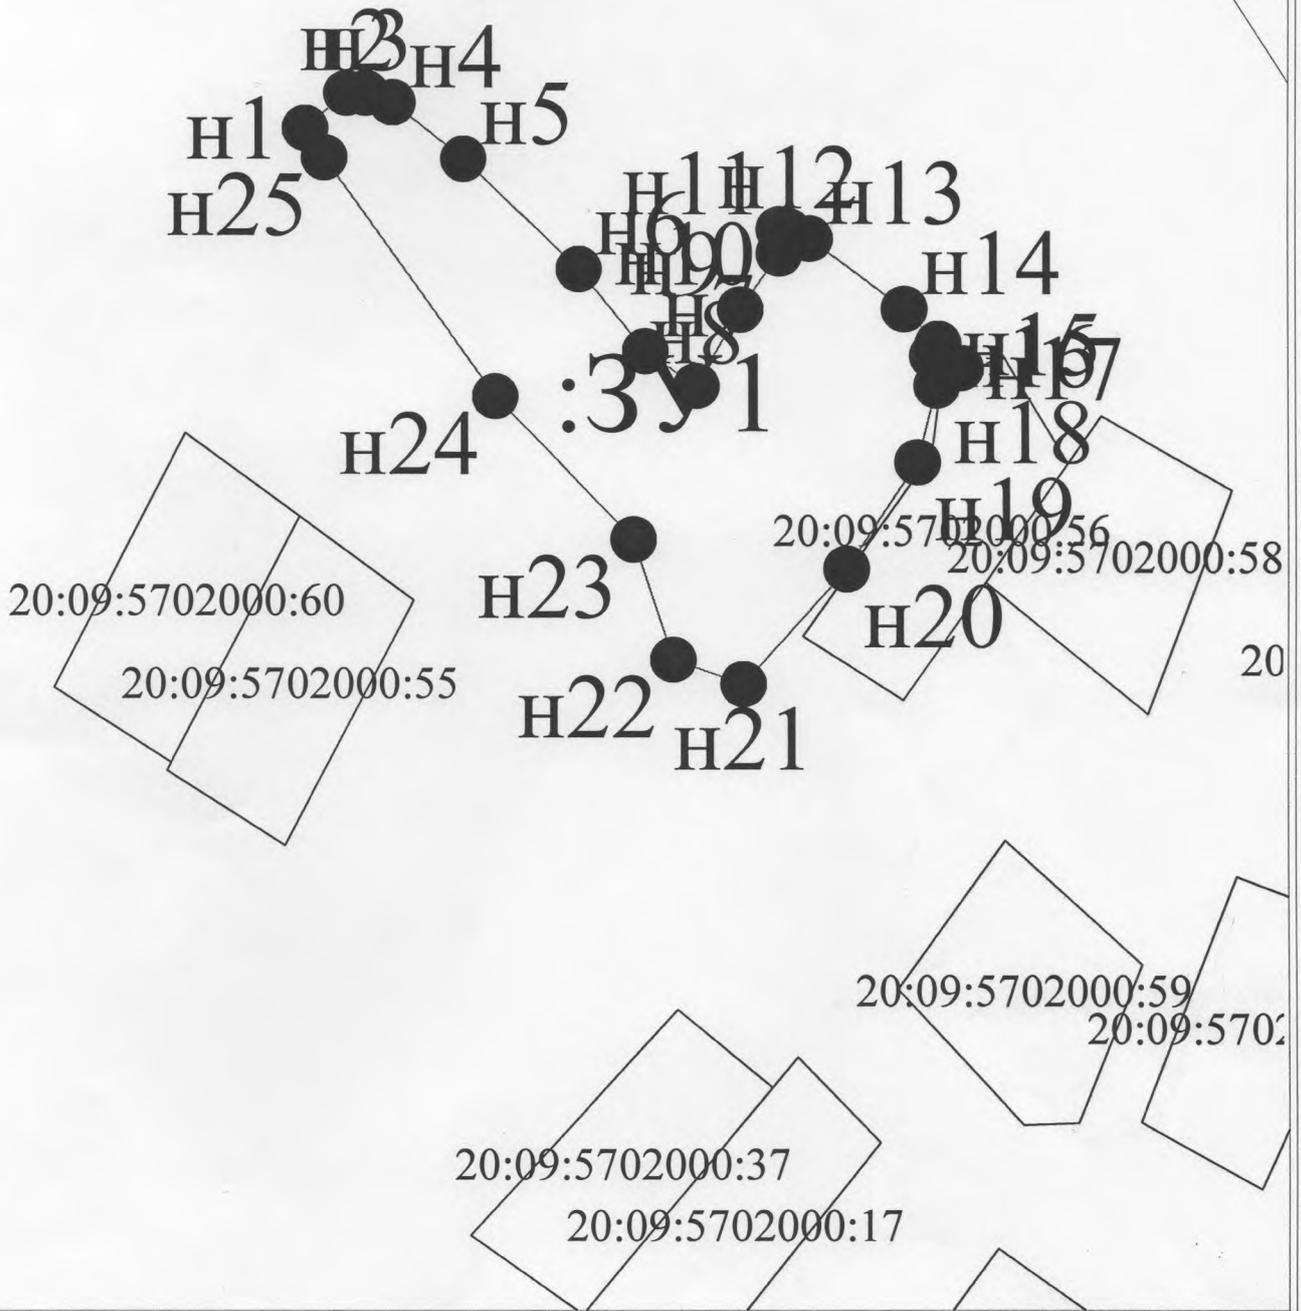

Условные обозначения:

Масштаб 1:5000

- n1 - характерная точка границы, сведения о которой позволяют однозначно определить её на местности
- - вновь образованная часть границы, сведения о которой достаточны для определения её местоположения
- - граница кадастрового деления
- :3У1 - обозначение земельного участка

**Утверждена**  
Постановлением Администрации

(наименование документа об утверждении, включая наименование  
Ножай-Юртовского муниципального района

Чеченской Республики  
органов государственной власти или органов местного

самоуправления, принявших решение об утверждении схемы

или подписавших соглашение о перераспределении земельных участков)


от 12.04.2021г. № 47

**Схема расположения земельного участка или земельных участков на  
кадастровом плане территории**

Условный номер земельного участка

Площадь земельного участка 1784м<sup>2</sup>

Обозначение характерных точек границы	Координаты, м	
	X	Y
<b>1</b>	<b>2</b>	<b>3</b>
n1	75634,31	369384,15
n2	75638,99	369388,45
n3	75649,27	369397,65
n4	75639,40	369412,91
n5	75628,82	369407,31
n6	75606,55	369396,60
n7	75586,01	369387,40
n8	75570,30	369379,91
n9	75575,92	369361,41
n10	75596,49	369366,80
n11	75613,64	369373,10
n12	75628,47	369380,42
n1	75634,31	369384,15

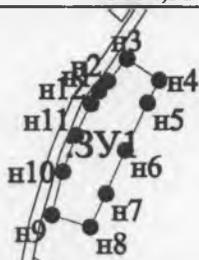

Условные обозначения:

**Масштаб 1:5000**

- n1 - характерная точка границы, сведения о которой позволяют однозначно определить её на местности
- - вновь образованная часть границы, сведения о которой достаточны для определения её местоположения
- граница кадастрового деления
- :ЗУ1 - обозначение земельного участка

*Новый земельный участок*