



АДМИНИСТРАЦИЯ НОЖАЙ-ЮРТОВСКОГО МУНИЦИПАЛЬНОГО РАЙОНА ЧЕЧЕНСКОЙ РЕСПУБЛИКИ

366220, ЧР, Ножай-Юртовский район, с. Ножай-Юрт, ул. А.Кадырова,6 pojavyurt@mail.ru, т/ф 8 (87148) 2-22-57

ПОСТАНОВЛЕНИЕ

27.11.2015г.~
№ 117

Об утверждении схемы расположения земельного участка на кадастровом плане (карте) территории

В соответствии Земельным кодексом Российской Федерации от 25.10.2001г. № 136-ФЗ, Федеральным законом от 24.07.2008г. №221-ФЗ «О государственном земельном кадастре недвижимости» и Закона Чеченской Республики от 25.02.2014г. № 7-РЗ «О регулировании земельных отношений в Чеченской Республике» и на основании письма Регионального отделения по Чеченской Республике Кавказского филиала ПАО «Мегафон» от 09.07.2015г. № 5/8-93-СНР-00082/15

ПОСТАНАВЛЯЮ:

1. Утвердить схему расположения земельного участка площадью 225 кв.м., для размещения объекта башни сотовой связи для связи с базовой станцией Регионального отделения по Чеченской Республике Кавказского филиала ПАО «Мегафон» по адресу: Чеченская Республика, Ножай-Юртовский муниципальный район, с.Денги-Юрт, категория земель - земли населенных пунктов, на кадастровом плане территории кадастрового квартала 20:09:4501002: (прилагается).

2. Контроль за выполнением настоящего распоряжения возложить на Лорсанова С.С. – заместителя главы администрации Ножай-Юртовского муниципального района.

Глава администрации
Ножай- Юртовского муниципального района

А-К.У. Гарбаев

Верно:
управделами
Мадаева А.Х.




УТВЕРЖДЕНА:
 Распоряжением Администрации
 Ножай-Юртовского района

от _____ 2015 г. № _____

СХЕМА

расположения земельного участка, на кадастровом плане соответствующей территории

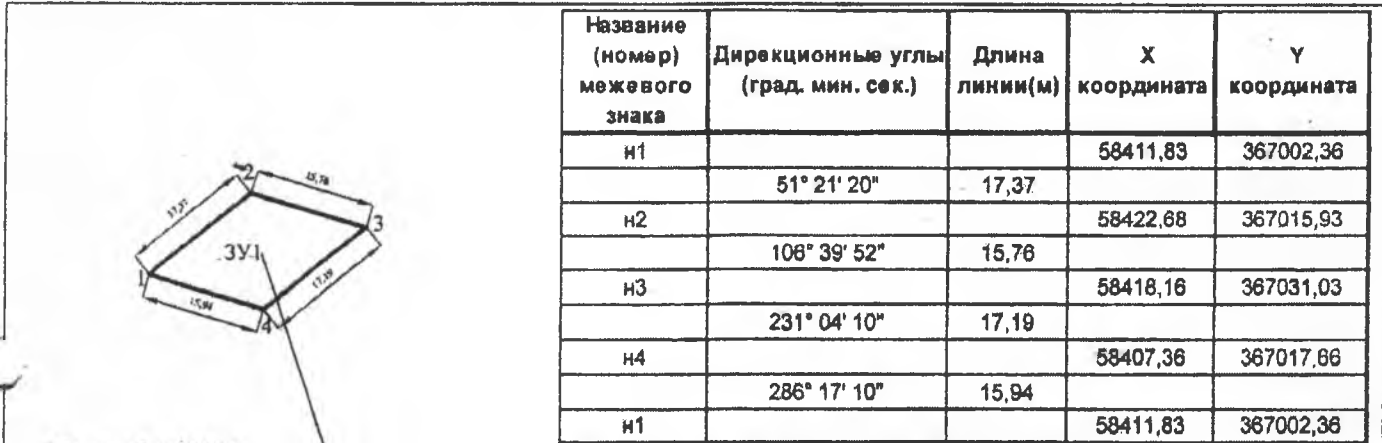

Масштаб 1:2000

Площадь: 225,00 кв.м. Периметр: 66,26 м.

Ситуационный план



Система координат: МСК-20

1. ЧР, Ножай-Юртовский район, с.Деньги-Юрт

адрес земельного участка

2. 225 кв. м

площадь

3. Под размещение башни сотовой связи и базовой станции
 разрешенное использование

4. Земли населенных пунктов
 категория земель

5. 20:09:4501002
 номер кадастрового квартала

Условные обозначения:

- - характерная точка границы земельного участка,
- - граница земельного участка

Кадастровый инженер



Саидов Ш.Ш