



АДМИНИСТРАЦИЯ
НОЖАЙ-ЮРТОВСКОГО МУНИЦИПАЛЬНОГО
РАЙОНА ЧЕЧЕНСКОЙ РЕСПУБЛИКИ

НОХЧИЙН РЕСПУБЛИКА
НАЖИН-ЮЪРТАН МУНИЦИПАЛЬНИ
КЮШТАН АДМИНИСТРАЦИИ

366241, ЧР, Ножай-Юртовский район, с. Ножай-Юрт, ул. А.Кадырова 3, nojayurt@mail.ru.т/ф 8 (87148) 2-22-57

ПОСТАНОВЛЕНИЕ

15.06.2017 г.
№ 50

Об утверждении дизайн-проектов благоустройства дворовых территорий и наиболее посещаемой территории общего пользования Ножай-Юртовского муниципального района

Руководствуясь Федеральным законом от 6 октября 2003 года № 131-ФЗ «Об общих принципах организации местного самоуправления в Российской Федерации», постановлением администрации Ножай-Юртовского муниципального района и Уставом Ножай-Юртовского муниципального района.

ПОСТАНОВЛЯЮ:

1. Утвердить дизайн-проект благоустройства дворовой территории многоквартирных домов, расположенного на территории Ножай-Юртовского муниципального района, с.Ножай-Юрт, ул.И.В.Самбиева 48-49 (приложение 1).
2. Утвердить дизайн-проект благоустройства дворовой территории многоквартирных домов, расположенного на территории Ножай-Юртовского муниципального района, с.Ножай-Юрт, ул.И.В.Самбиева 44 (приложение 2).
3. Утвердить дизайн-проект благоустройства наиболее посещаемой территории общего пользования, расположенного на территории Ножай-Юртовского муниципального района, с.Ножай-Юрт, ул.А.А.Кадырова, 152 (центральная площадь с.Ножай-Юрт) (приложение 3).
4. Контроль за исполнением настоящего постановления возложить на — Лорсанова С.С.- заместителя главы администрации Ножай-Юртовского муниципального района.


Глава Администрации
Ножай-Юртовского муниципального района

А.Г.Музуруев

Верно:
Начальник организационного отдела
Алхазурова Р.Х.



с. Ножай-Юрт ул. И.В. Санджиева №98, №99

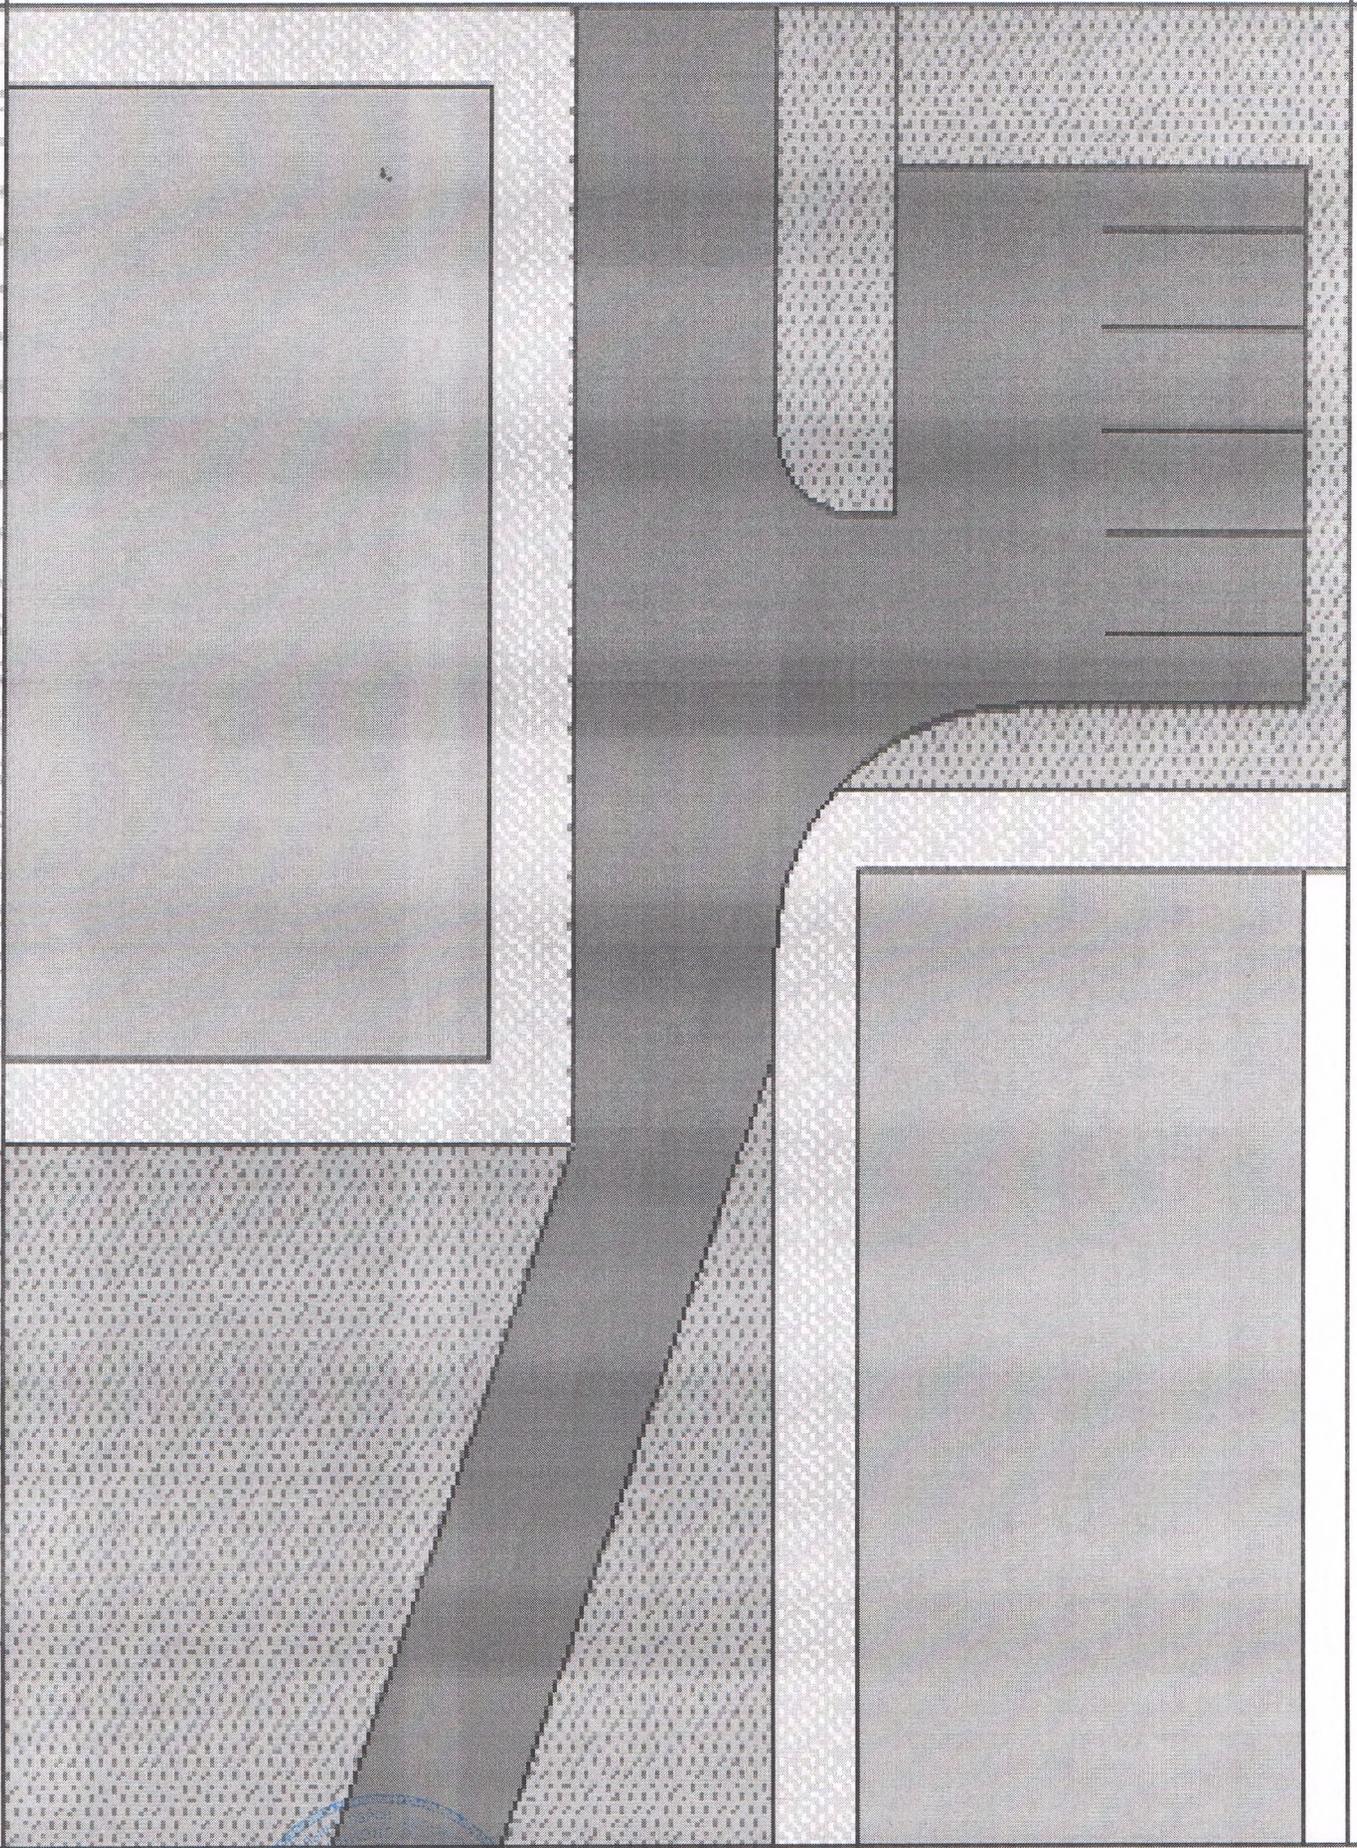


Приложение 1 к Постановлению
Администрации Ножай-Юртовского муниципального района
от « 16 » 2017 г. № 50



Приложение 2 к Постановлению
Администрации Ножай-Юртовского муниципального района
от « 15 » 2017 г. № 30




с. Пляжи-Юрт ул. И. Д. Салимова 10444

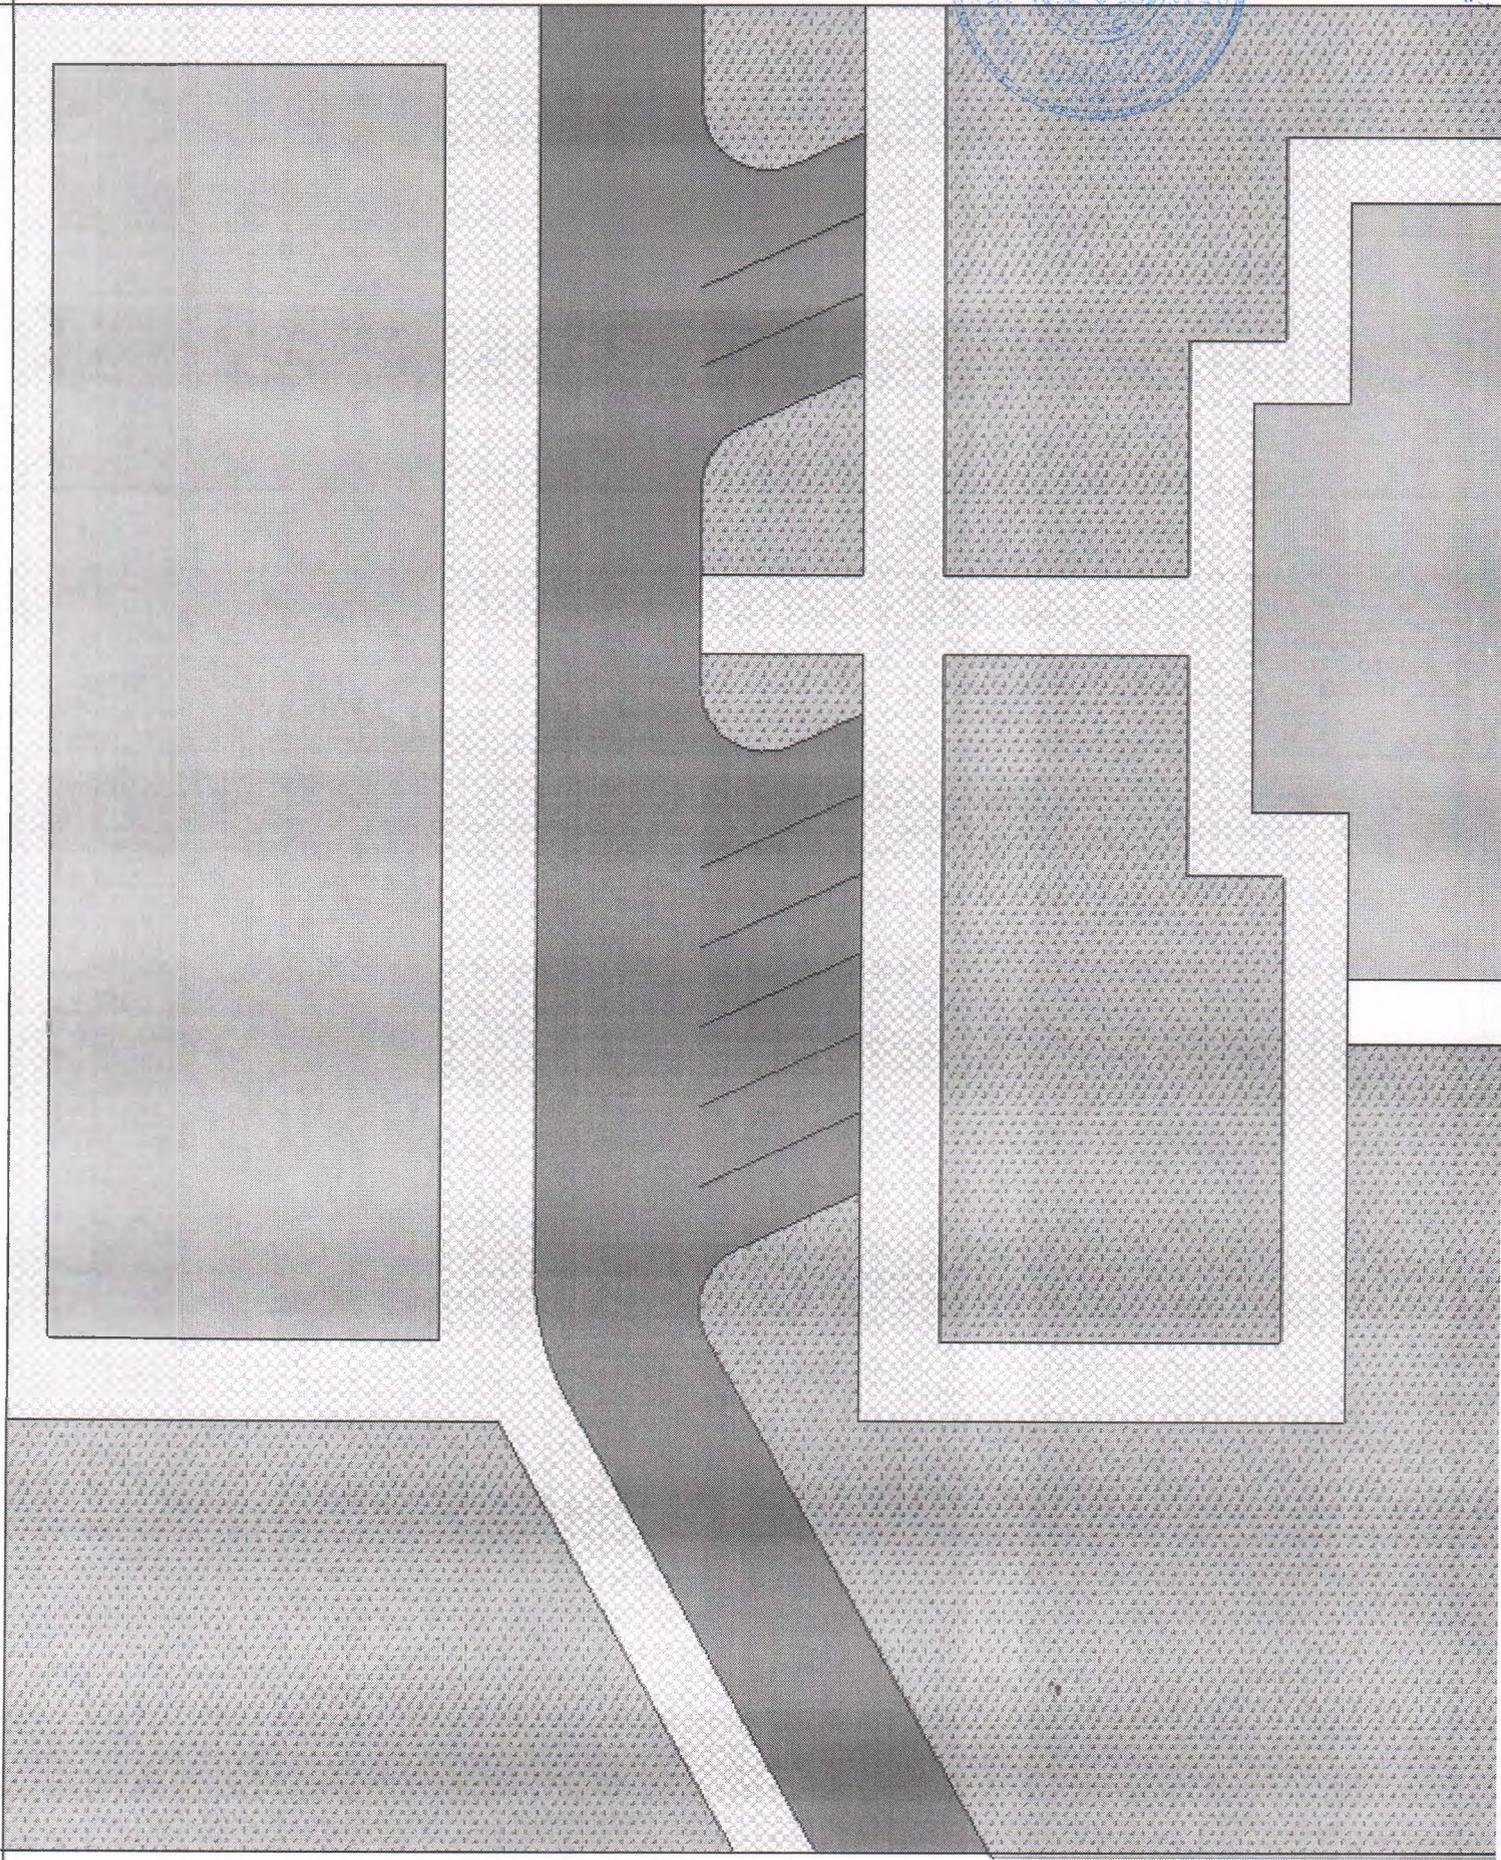

+



с.п.ожай-Юрт Центральный сквер

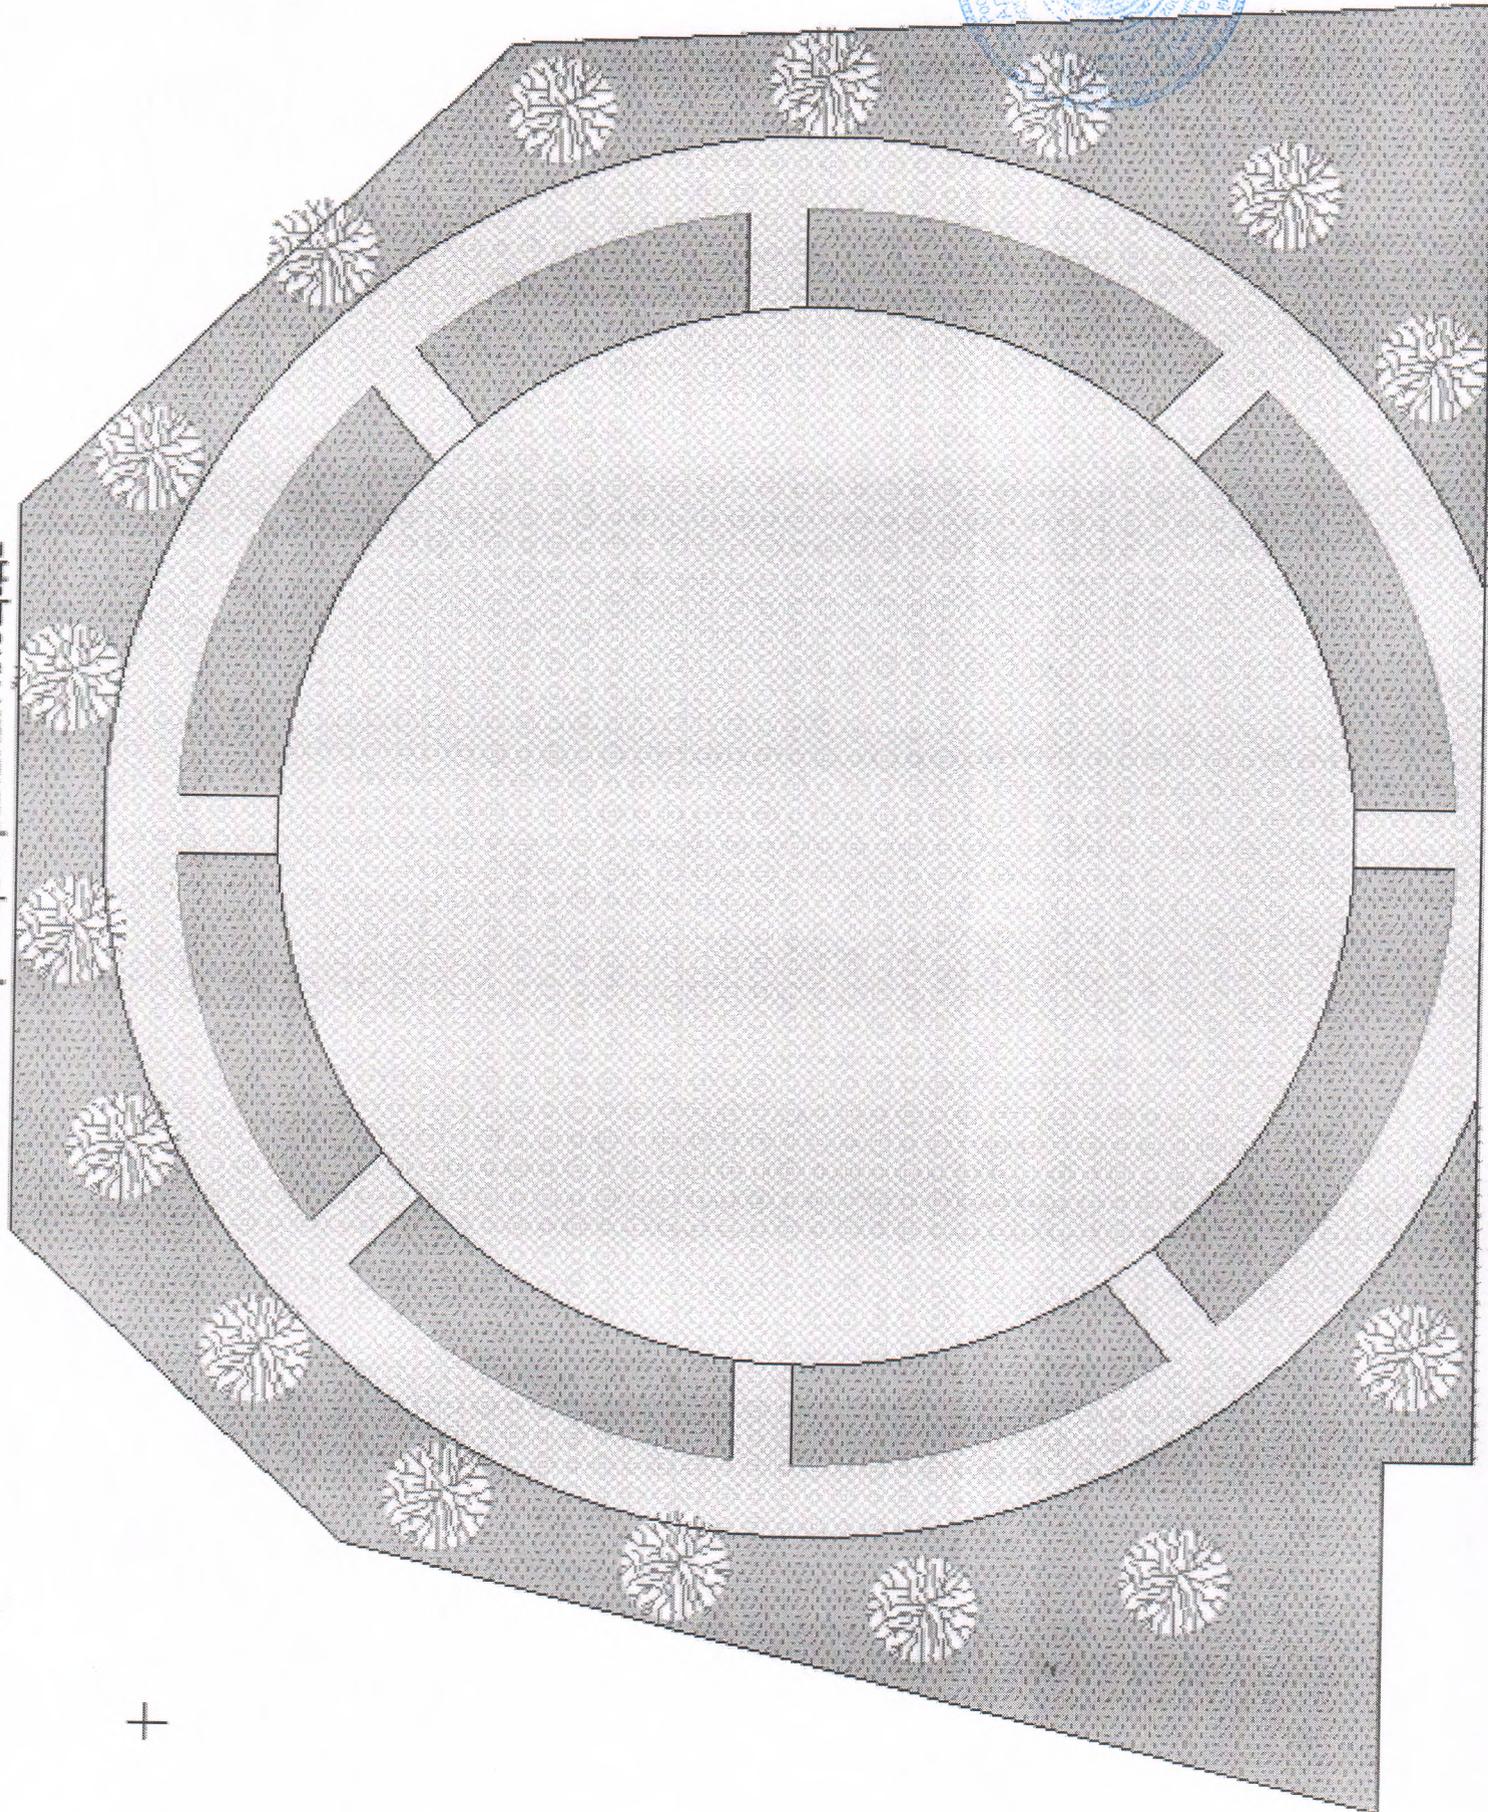

+